


Starostwo Powiatowe w Kielcach  
 Powiatowy Ośrodek Dokumentacji Geodezyjnej i Kartograficznej  
 W obszarze oznaczonym linią według lokalizacji .....  
 Dokonano aktualizacji mapy zasadniczej.  
 Dokumenty z pomiaru uzupełniającego przyjęte do zasobu  
 powiatowego w dniu **12 PAŹ 2009** zostały zweryfikowane  
 pod nr **2421-1006/2009**  
 Niniejsza mapa może służyć do celów projektowych.  
 Projektowane obiekty budowlane wymagające pozwolenia na  
 budowę podlegają wytyczeniu i inwentaryzacji powykonawczej  
 przez jednostki uprawnione do wykonywania prac geodezyjnych,  
 z up. STAROSTY  
 Kielce, dn. **21 PAŹ 2009**  
 mgr inż. Arkadiusz Małek  
 Kierownik Powiatowego Ośrodka  
 Dokumentacji Geodezyjnej i Kartograficznej

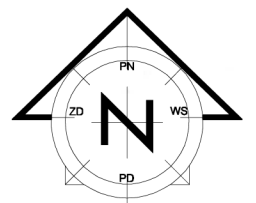

**LEGENDA**

- 1 - Synagoga - budynek istniejący adaptowany
- 2 - Kubik zewnętrzny - ekspozycja - obiekt projektowany
- 3 - Kociłownia kontenerowa projektowana
- 4 - istniejąca stacja TRAF0


- ABC.....MNO** granica zagospodarowania
- projektowane przyłącze wodociągowe
  - projektowane przyłącze kanalizacyjne
  - projektowane przyłącze gazowe
  - - - projektowana sieć elektryczna według odrębnego opracowania



**AUTORSKIE BIURO ARCHITEKTONICZNE**  
 architekta  
 Władysława Markuśka

ul. Kościuszki 11/202  
 25-310 KIELCE  
 tel: +48 41 344-29-87  
 fax: +48 41 344-29-87

OBIEKT:				<b>SYNAGOGA W CHMIELNIKU OŚRODEK DYDAKTYCZNO-MUZEALNY pod nazwą "ŚWIĘTKOKRZYŹSKI SZTETL"</b>			
BRANŻA:				ARCHITEKTURA			
STADIUM:				PROJEKT BUDOWLANY			
TEMAT RYSUNKU:		SKALA:		DATA:		RYS.NR:	
ZBIORCZA PLANSZA UZBROJENIA		1:500		07.2009		<b>A-2</b>	
KIEROWNIK PRACOWNI:				mgr inż. arch. Władysław Markuśka		63/171/76	
GŁÓWNY PROJEKTANT:				mgr inż. arch. Władysław Markuśka		63/171/76	
SPRAWDZAJĄCY:				mgr inż. arch. Janusz Janik		SW-32/2006	
ZESPÓŁ PROJEKTOWY:							

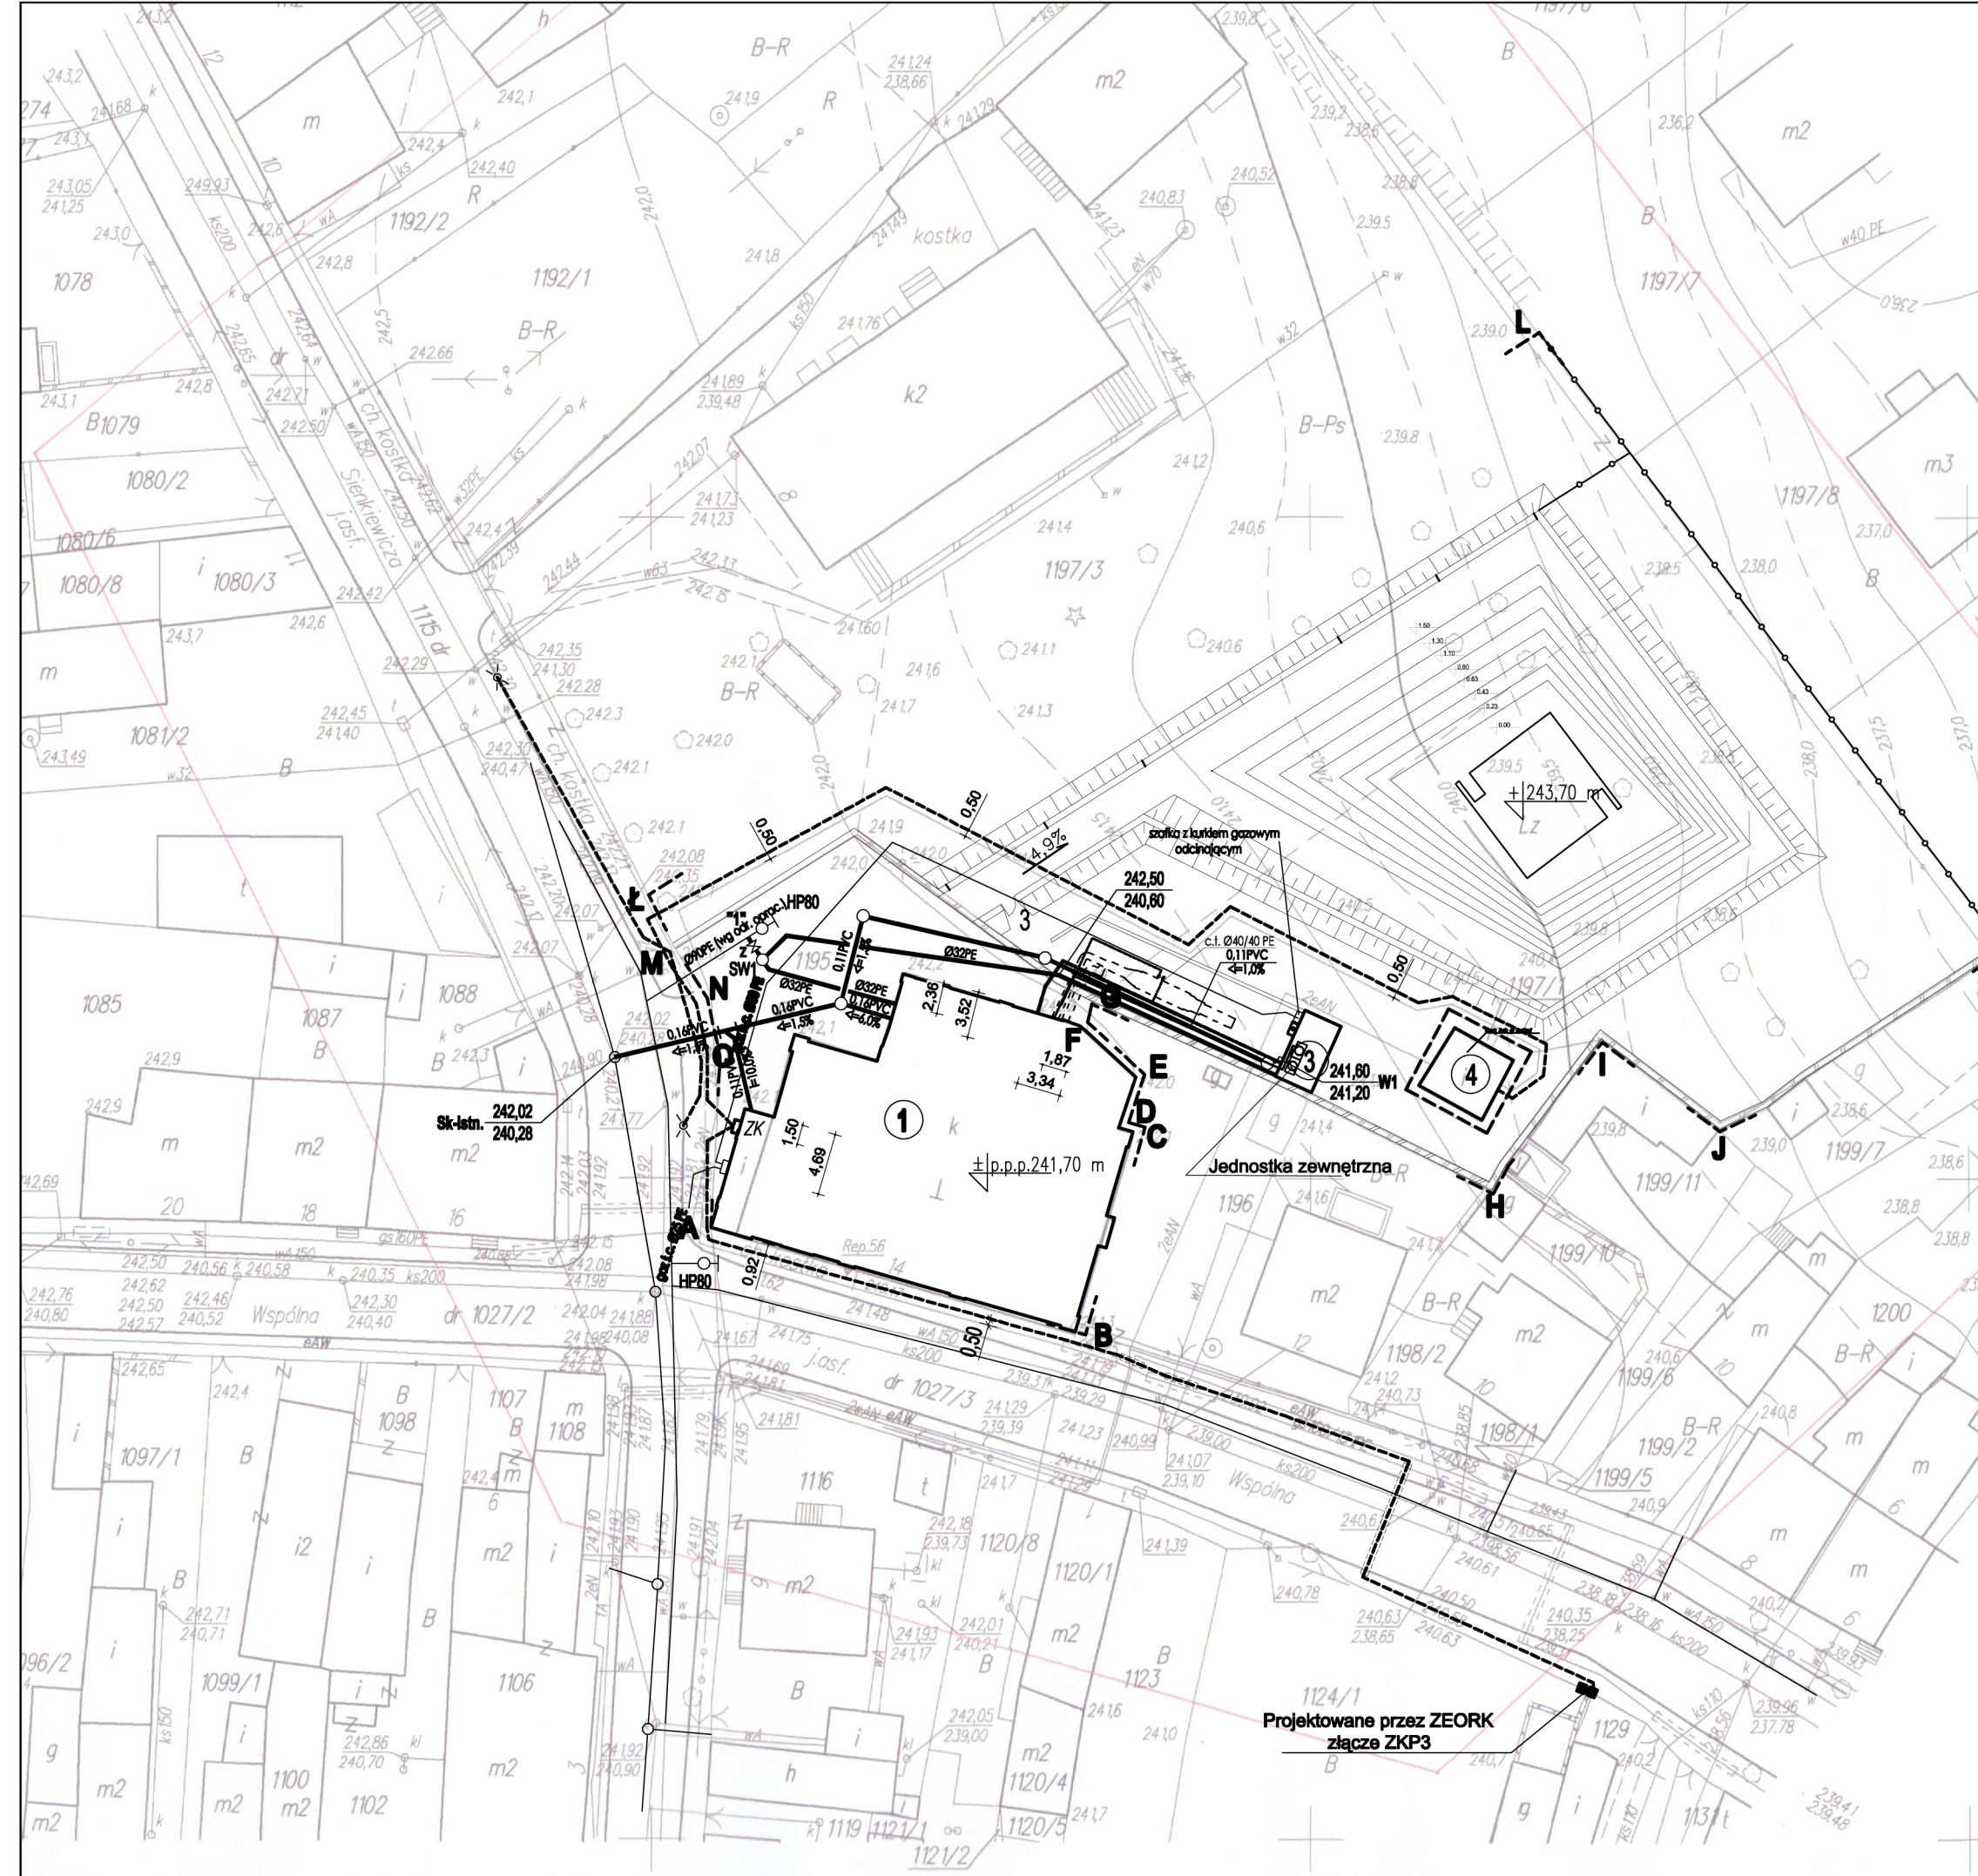

Prawa autorskie do tego rysunku przysługują ABA.  
 Bez jego zgody rysunek nie może być wykorzystywany  
 lub reprodukowany.