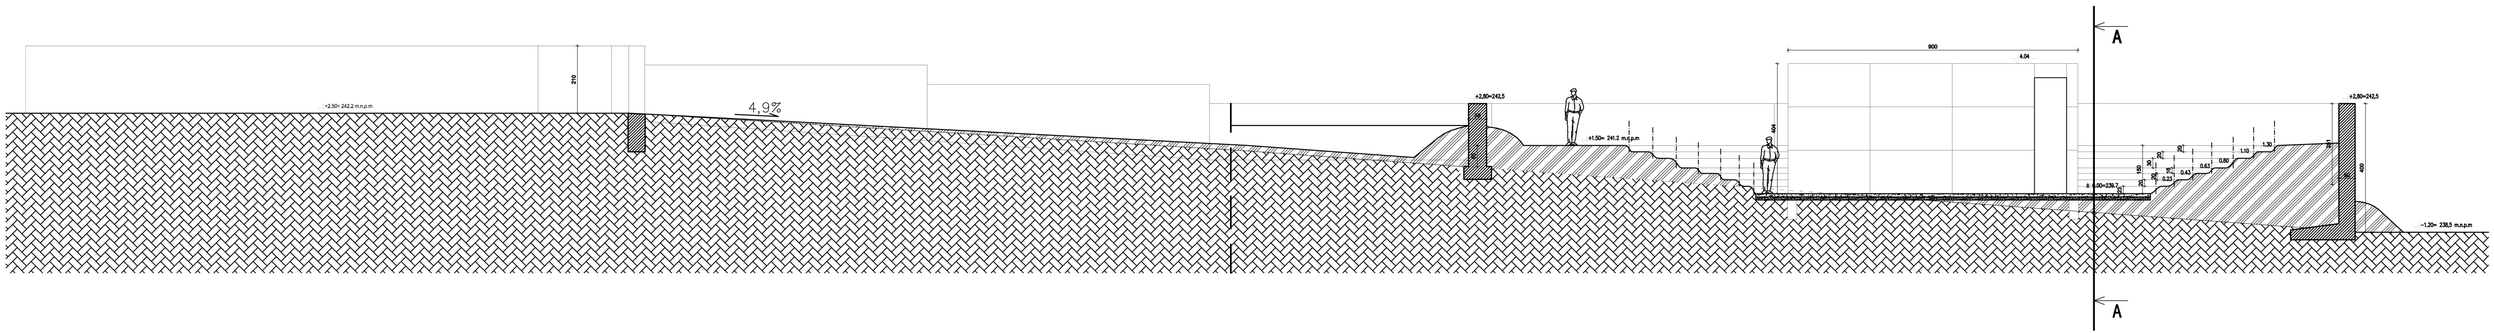

wa autorskie do tego rysunku przysługują AIBA.
Z jego zapisy rysunek nie może być wykorzystywany
i reprodukowany.

AUTORSKIE
BIURO
ARCHITEKTONICZNE
architekta
Władysława Markulisa

ul.Kościuszki 11/202
25-310 KIELCE

tel: +48 41 344-29-87
fax: +48 41 344-29-87

OBIEKT:	SYNAGOGA W CHMIELNIKU OŚRODEK DYDAKTYCZNO-MUZEALNY pod nazwą "ŚWIĘTOKRZYSKI SZTETL"		
BRANŻA:	ARCHITEKTURA		
STADIUM:	PROJEKT BUDOWLANY		
TEMAT RYSUNKU:	SKALA:	DATA:	RYSUNK:
PRZEKRÓJ TERENU B-B	1:100	07.2009	A-23
		PLIK:	

	IMIĘ I NAZWISKO	NR UPRAWNIEŃ	PODPIS
KIEROWNIK PRACOWNI:	mgr inż. arch. Władysław Markulis	63/171/78	
GŁÓWNY PROJEKTANT:	mgr inż. arch. Władysław Markulis	63/171/78	
SPRAWDZAJĄCY:	mgr inż. arch. Janusz Jarik	SW-32/2006	
ZESPÓŁ PROJEKTOWY:			