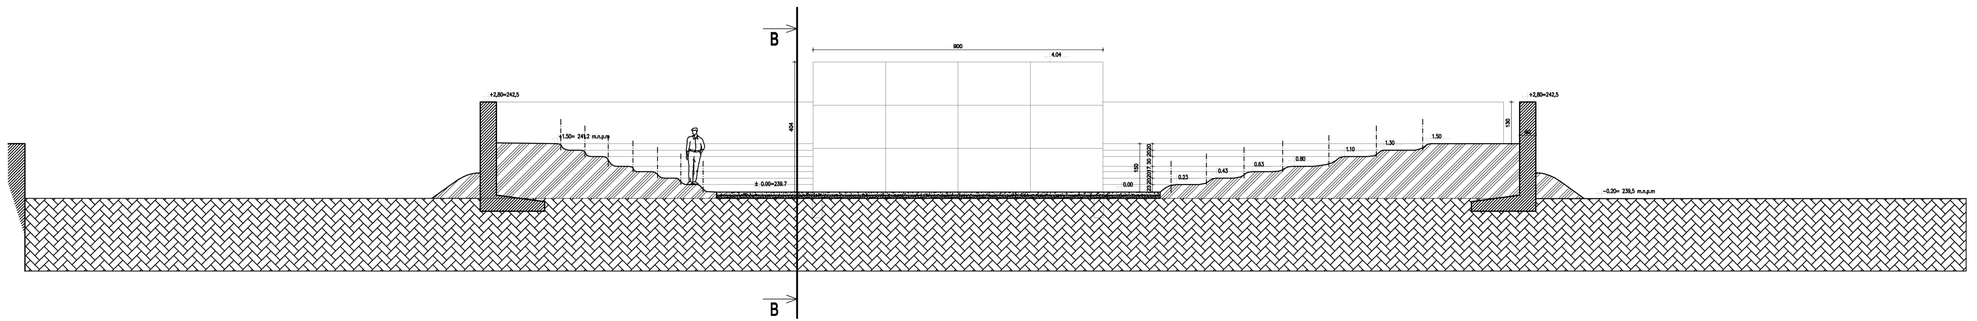

Prawa autorskie do tego rysunku przysługują A.B.A. z tego zapisu rysunek nie może być wykorzystywany niezgodnie z przeznaczeniem.

AUTORSKIE BIURO ARCHITEKTONICZNE
a r c h i t e k t a
Władysława Marfiusa
ul.Kościuszki 11/202
25-310 KIELCE
tel: +48 41 344-29-87

OBIEKT: **SYNAGOGA W CHMIELNIKU**
OŚRODEK DYDAKTYCZNO-MUZEALNY
pod nazwą "ŚWIĘTOKRZYSKI SZTETL"

BRANŻA: ARCHITEKTURA

STADIUM: PROJEKT BUDOWLANY

TEMAT RYSUNKU:	SKALA:	DATA:	RYS.NR:
PRZEKRÓJ TERENU A-A	1:100	07.2009	A-24

PLIK:

	IMIĘ I NAZWISKO	NR UPRAWNIEŃ	PODPIS
KIEROWNIK PRACOWNI:	mgr inż. arch. Władysław Marfiusa	63/171/76	
GŁÓWNY PROJEKTANT:	mgr inż. arch. Władysław Marfiusa	63/171/76	
SPRAWDZAJĄCY:	mgr inż. arch. Janusz Janik	SW-32/2009	
ZESPÓŁ PROJEKTOWY:			