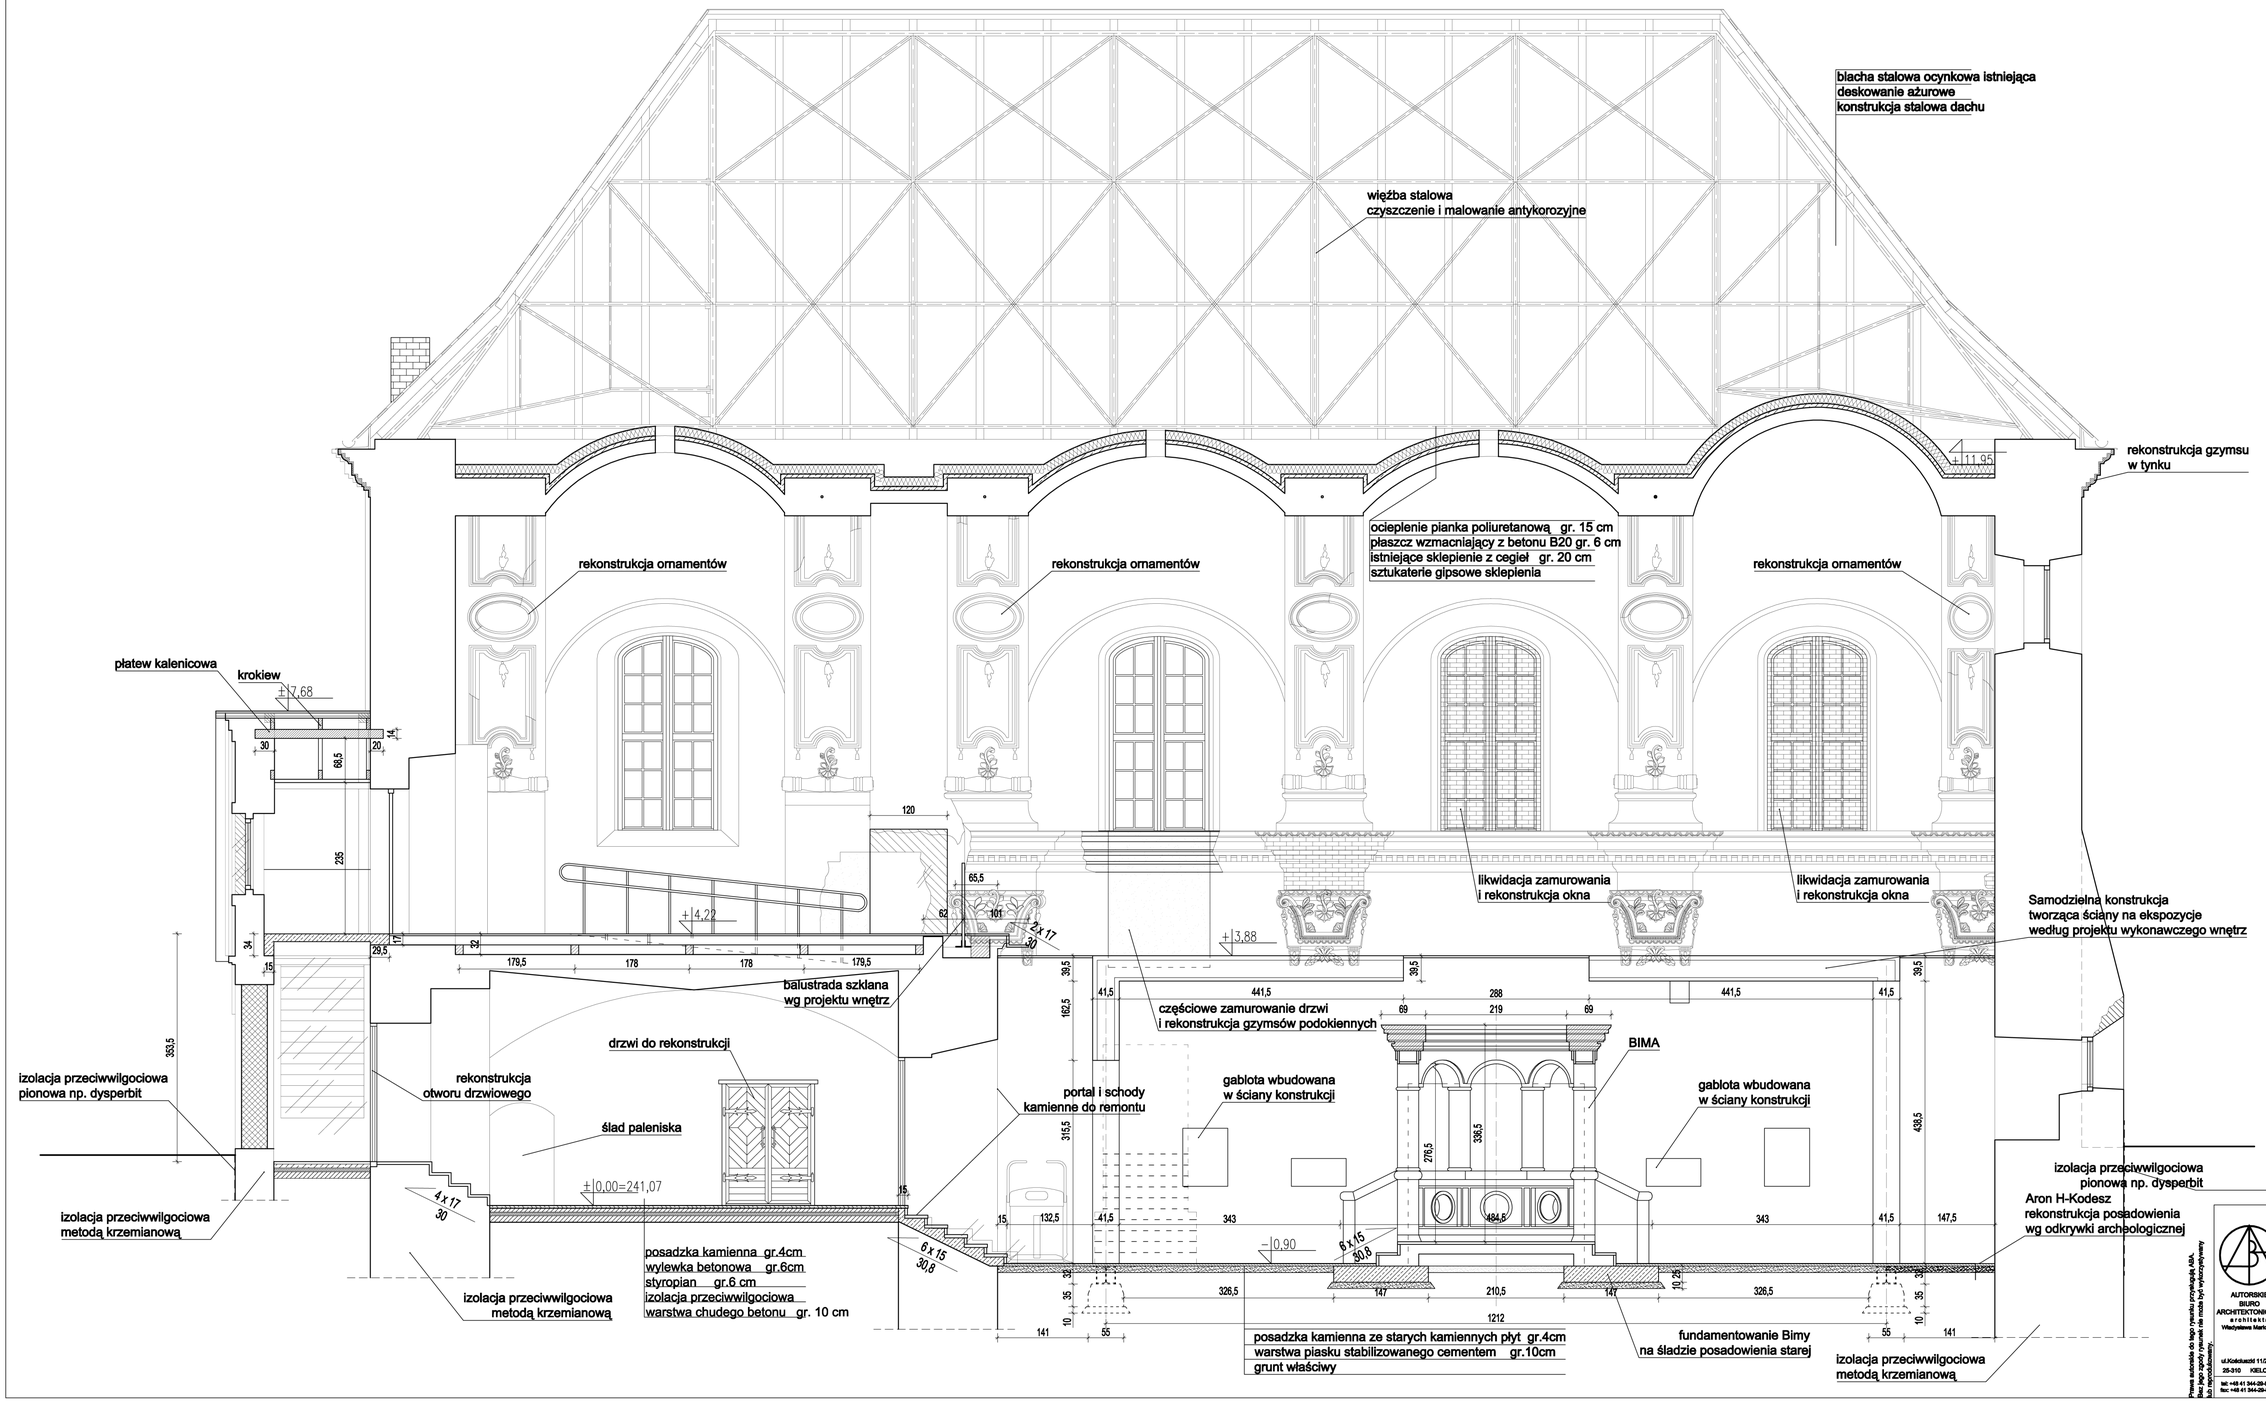

PRZED WYKONANIEM WYMIARY
SPRAWDZIĆ NA BUDOWIE

Prawa autorskie do tego rysunku przysługują ABA. Bez jego zgody rysunek nie może być wykorzystywany lub reprodukowany.

AUTORSKIE BIURO ARCHITEKTONICZNE architekta Władysława Markulisa
ul.Kościuszki 11/202
25-310 KIELCE
tel: +48 41 344-29-57
fax: +48 41 344-29-57

OBIEKT:	SYNAGOGA W CHMIELNIKU OŚRODEK DYDAKTYCZNO-MUZEALNY pod nazwą "ŚWIĘTOKRZYSKI SZTETL"			
BRANŻA:	ARCHITEKTURA			
STADIUM:	PROJEKT BUDOWLANY			
TEMAT RYSUNKU:		SKALA:	DATA:	RYSUNR:
PRZEKRÓJ I - I		1:50	07.2009	A-8
			PLIK:	
	IMIĘ I NAZWISKO		NR UPRAWNIEŃ	PODPIS
KIEROWNIK PRACOWNI:	mgr inż. arch. Władysław Markulis		63/171/76	
GŁÓWNY PROJEKTANT:	mgr inż. arch. Władysław Markulis		63/171/76	
SPRAWDZAJĄCY:	mgr inż. arch. Janusz Janik		BW-32/2006	
ZESPÓŁ PROJEKTOWY:				