
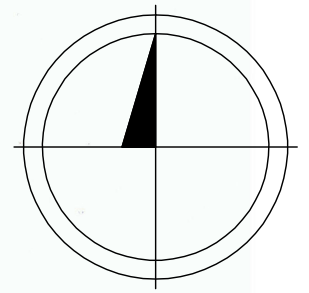


Starostwo Powiatowe w Kielcach
 Powiatowy Ośrodek Dokumentacji Geodezyjnej i Kartograficznej
 W obszarze oznaczonym linią według lokalizacji
 Dokonano aktualizacji mapy zasadniczej.
 Dokumenty z pomiaru uzupełniającego przyjęło do zasobu
 powiatowego w dniu **12. PAŹ 2009** z ewidencjonowano
 pod nr **2424-1061/2009**
 Niniejsza mapa może służyć do celów projektowych.
 Projektowane obiekty budowlane wymagające pozwolenia na
 budowę podlegają wytyczeniu i inwentaryzacji powykonawczej
 przez jednostki uprawnione do wykonywania prac geodezyjnych.
Z up. STAROSTY
 Kielce, dn. **2.1. PAŹ 2009**
 mgr inż. **Władysław Maruda**
 Kierownik Powiatowego Ośrodka
 Dokumentacji Geodezyjnej i Kartograficznej

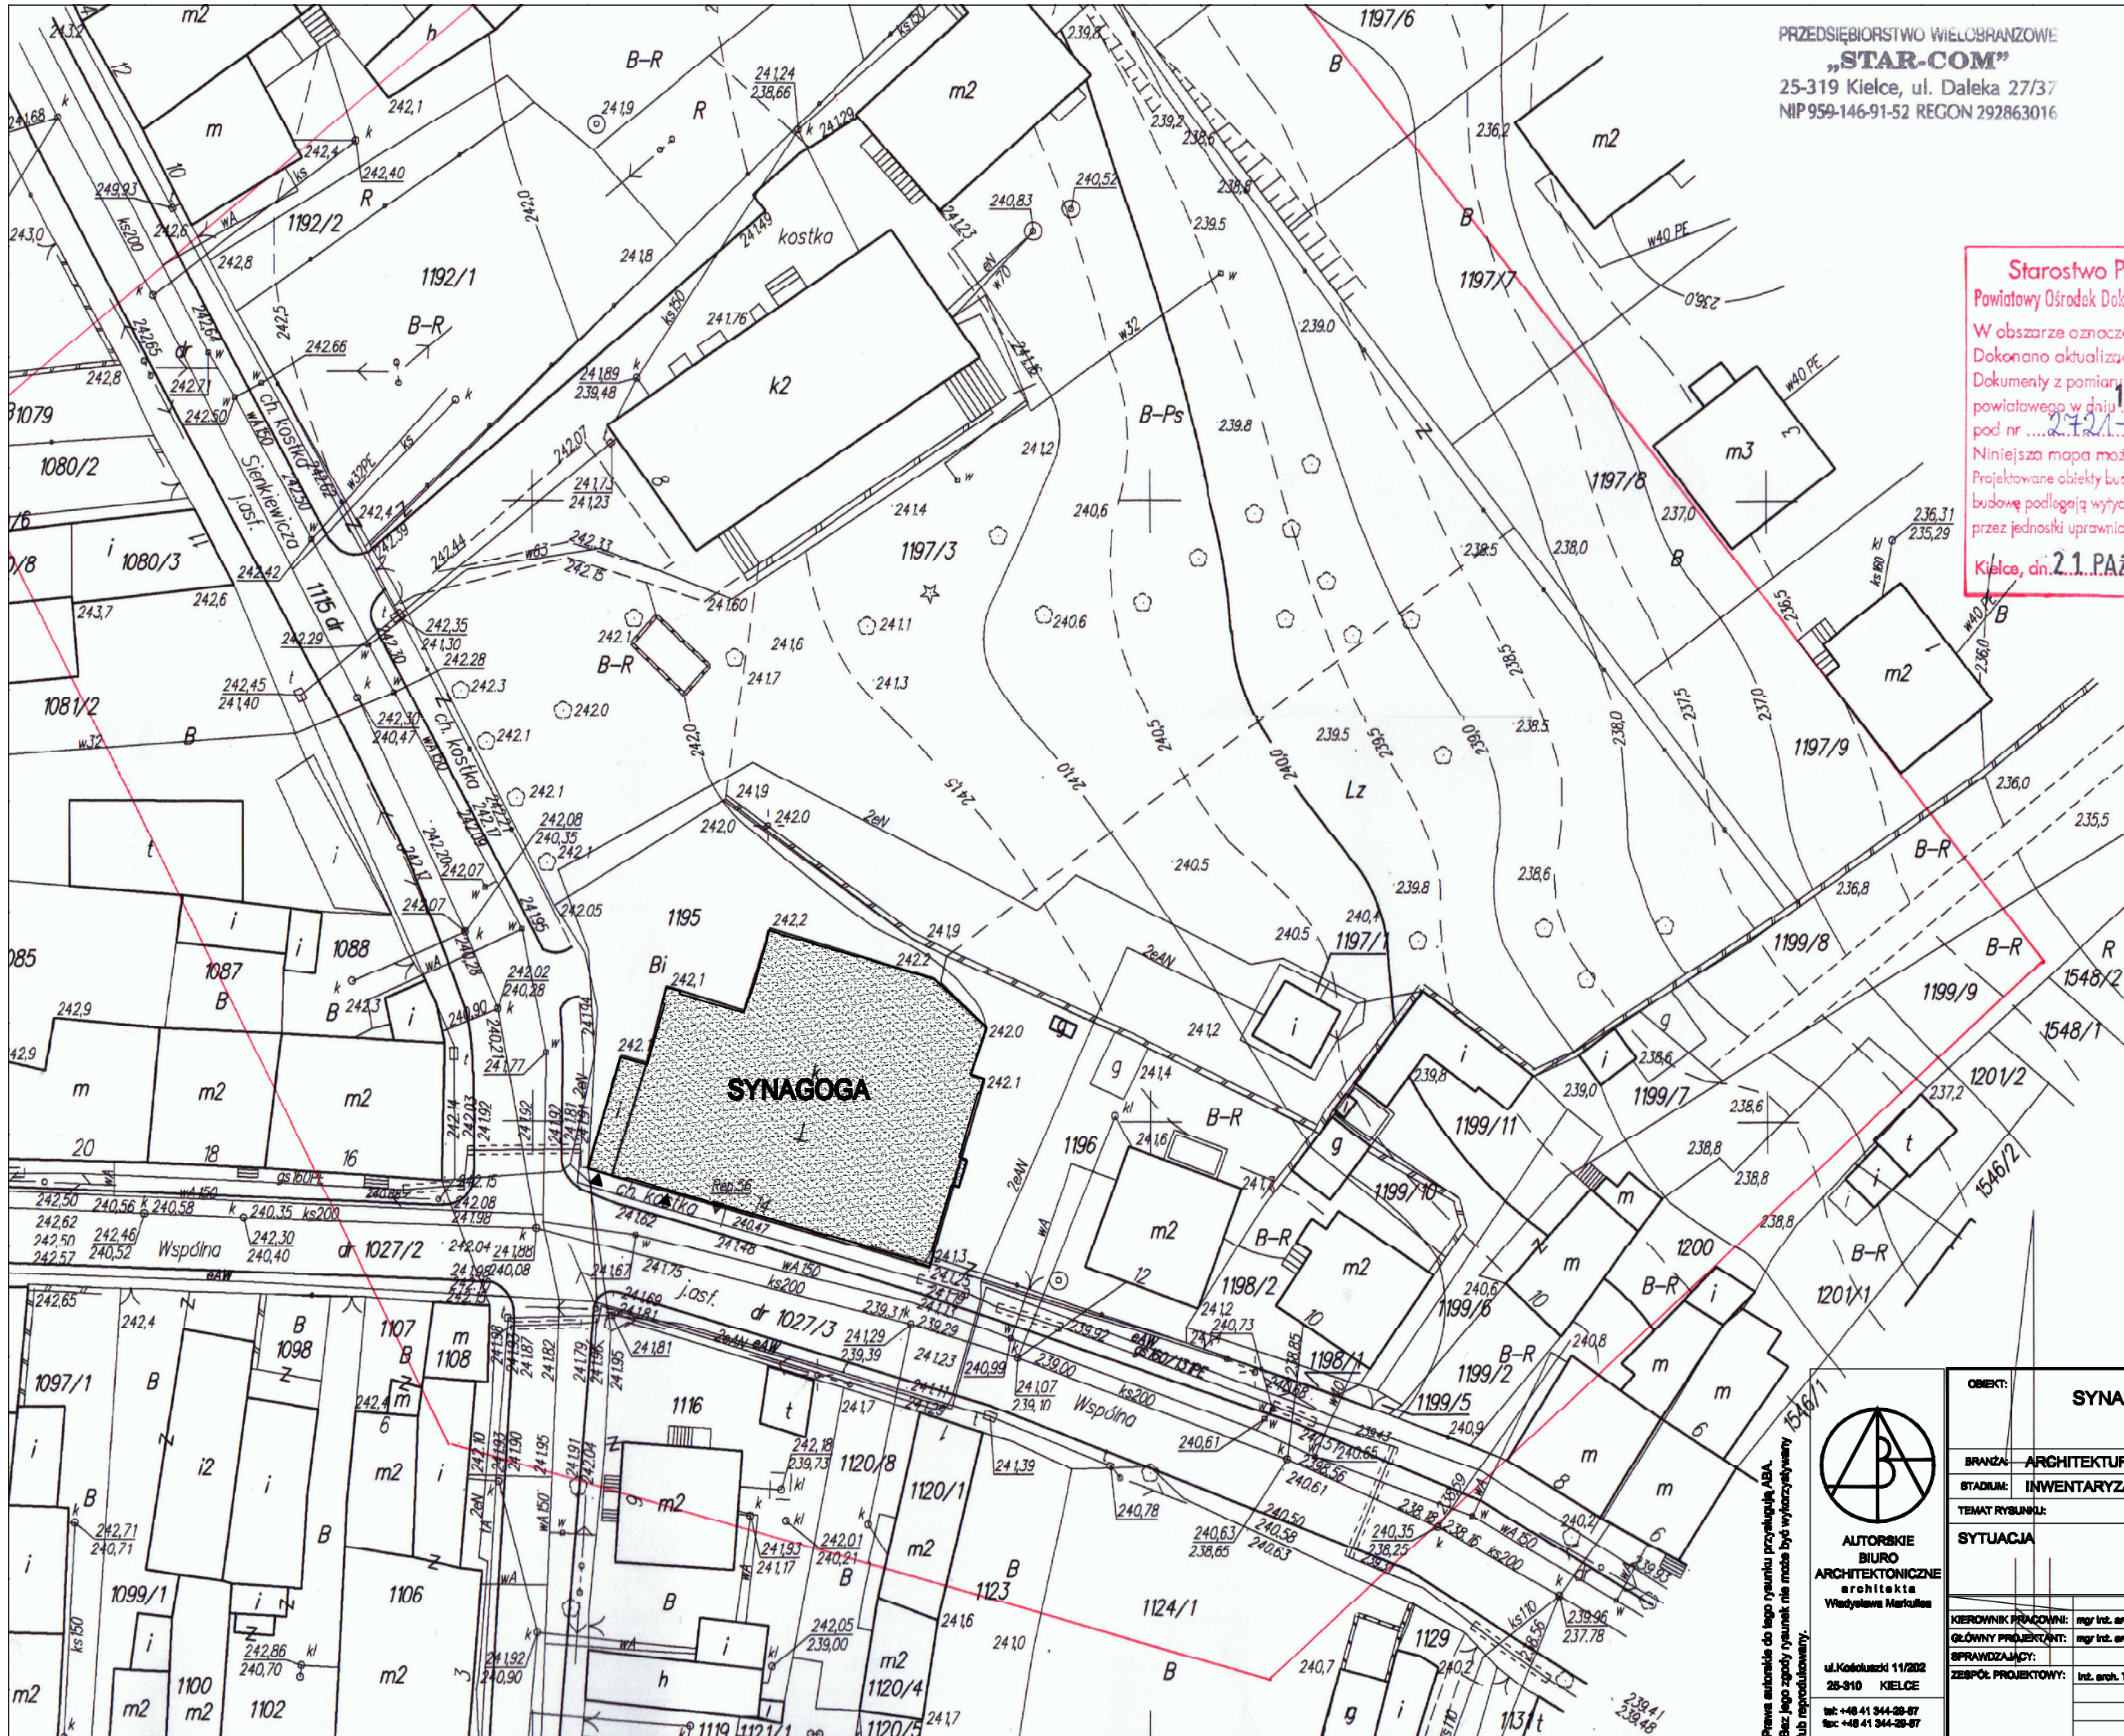

AUTORSKIE BIURO ARCHITEKTONICZNE
 architektka
 Władysława Marudka

ul. Kołłątaja 11/202
 25-310 KIELCE
 tel: +48 41 344-28-87
 fax: +48 41 344-28-87

OBJEKT: SYNAGOGA W CHMIELNIKU			
BRANŻA: ARCHITEKTURA			
STADIUM: INWENTARYZACJA			
TEMAT RYSUNKU:	SKALA:	DATA:	RYS.NR:
SYTUACJA	1:500	07.2008	I-1
IMIĘ I NAZWISKO		NR UPRAWNIEN	PODPIS
KIEROWNIK PRACOWNI: mgr inż. arch. Władysław Maruda		68/17/76	
GŁÓWNY PROJEKTANT: mgr inż. arch. Władysław Maruda		68/17/76	
SPRAWDZAJĄCY:			
ZESPÓŁ PROJEKTOWY:		inż. arch. Tomasz Zatorski	

Prawa autorskie do tego rysunku przysługują ABA. Bez jego zgody rysunek nie może być wykorzystywany lub reprodukowany.