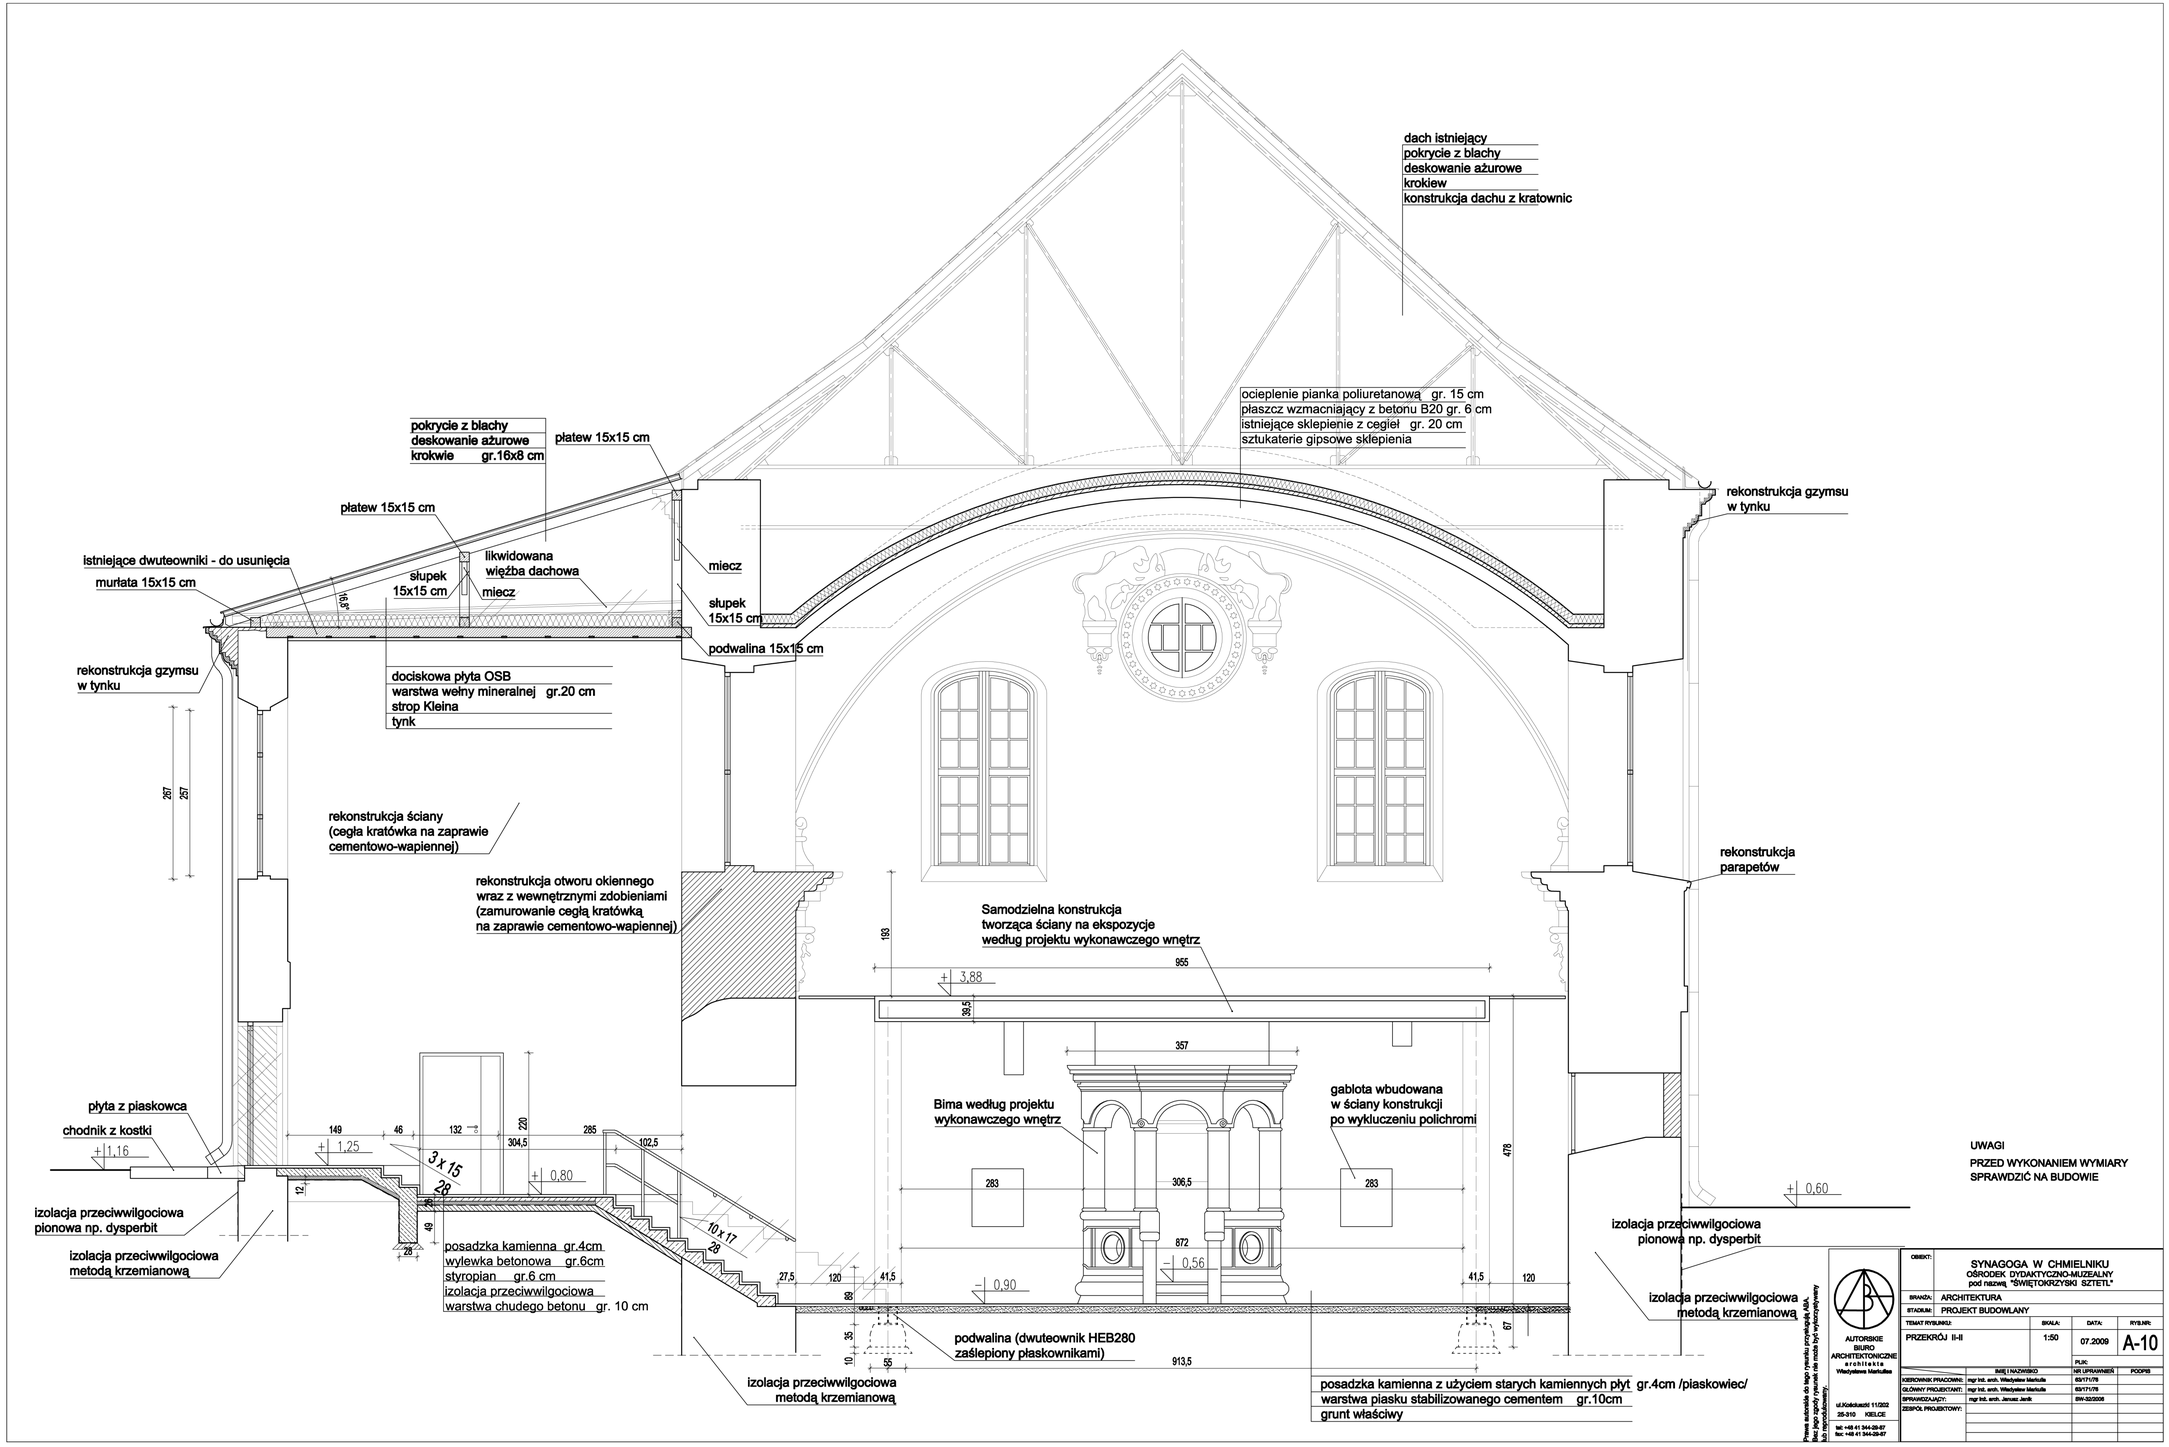

UWAGI

PRZED WYKONANIEM WYMIARY
SPRAWDZIĆ NA BUDOWIE

AUTORSKIE
BIURO
ARCHITEKTONICZNE
architekta
Władysława Markulisa

ul.Kościuszki 11/202
25-310 KIELCE

tel: +48 41 344-29-87
fax: +48 41 344-29-87

Prawa autorskie do tego rysunku przysługują ABA.
Bez jego zgody rysunek nie może być wykorzystywany lub reprodukowany.

OBIEKT:	SYNAGOGA W CHMIELNIKU OŚRODEK DYDAKTYCZNO-MUZEALNY pod nazwą "ŚWIĘTOKRZYSKI SZTETL"			
BRANŻA:	ARCHITEKTURA			
STADIUM:	PROJEKT BUDOWLANY			
TEMAT RYSUNKU:	PRZEKRÓJ II-II	SKALA: 1:50	DATA: 07.2009	RYS.NR: A-10
			PLIK:	

	IMIĘ I NAZWISKO	NR UPRAWNIEŃ	PODPIS
KIEROWNIK PRACOWNI:	mgr inż. arch. Władysław Markulis	63/171/76	
GŁÓWNY PROJEKTANT:	mgr inż. arch. Władysław Markulis	63/171/76	
SPRAWDZAJĄCY:	mgr inż. arch. Janusz Jarik	BW-32/2006	
ZESPÓŁ PROJEKTOWY:			