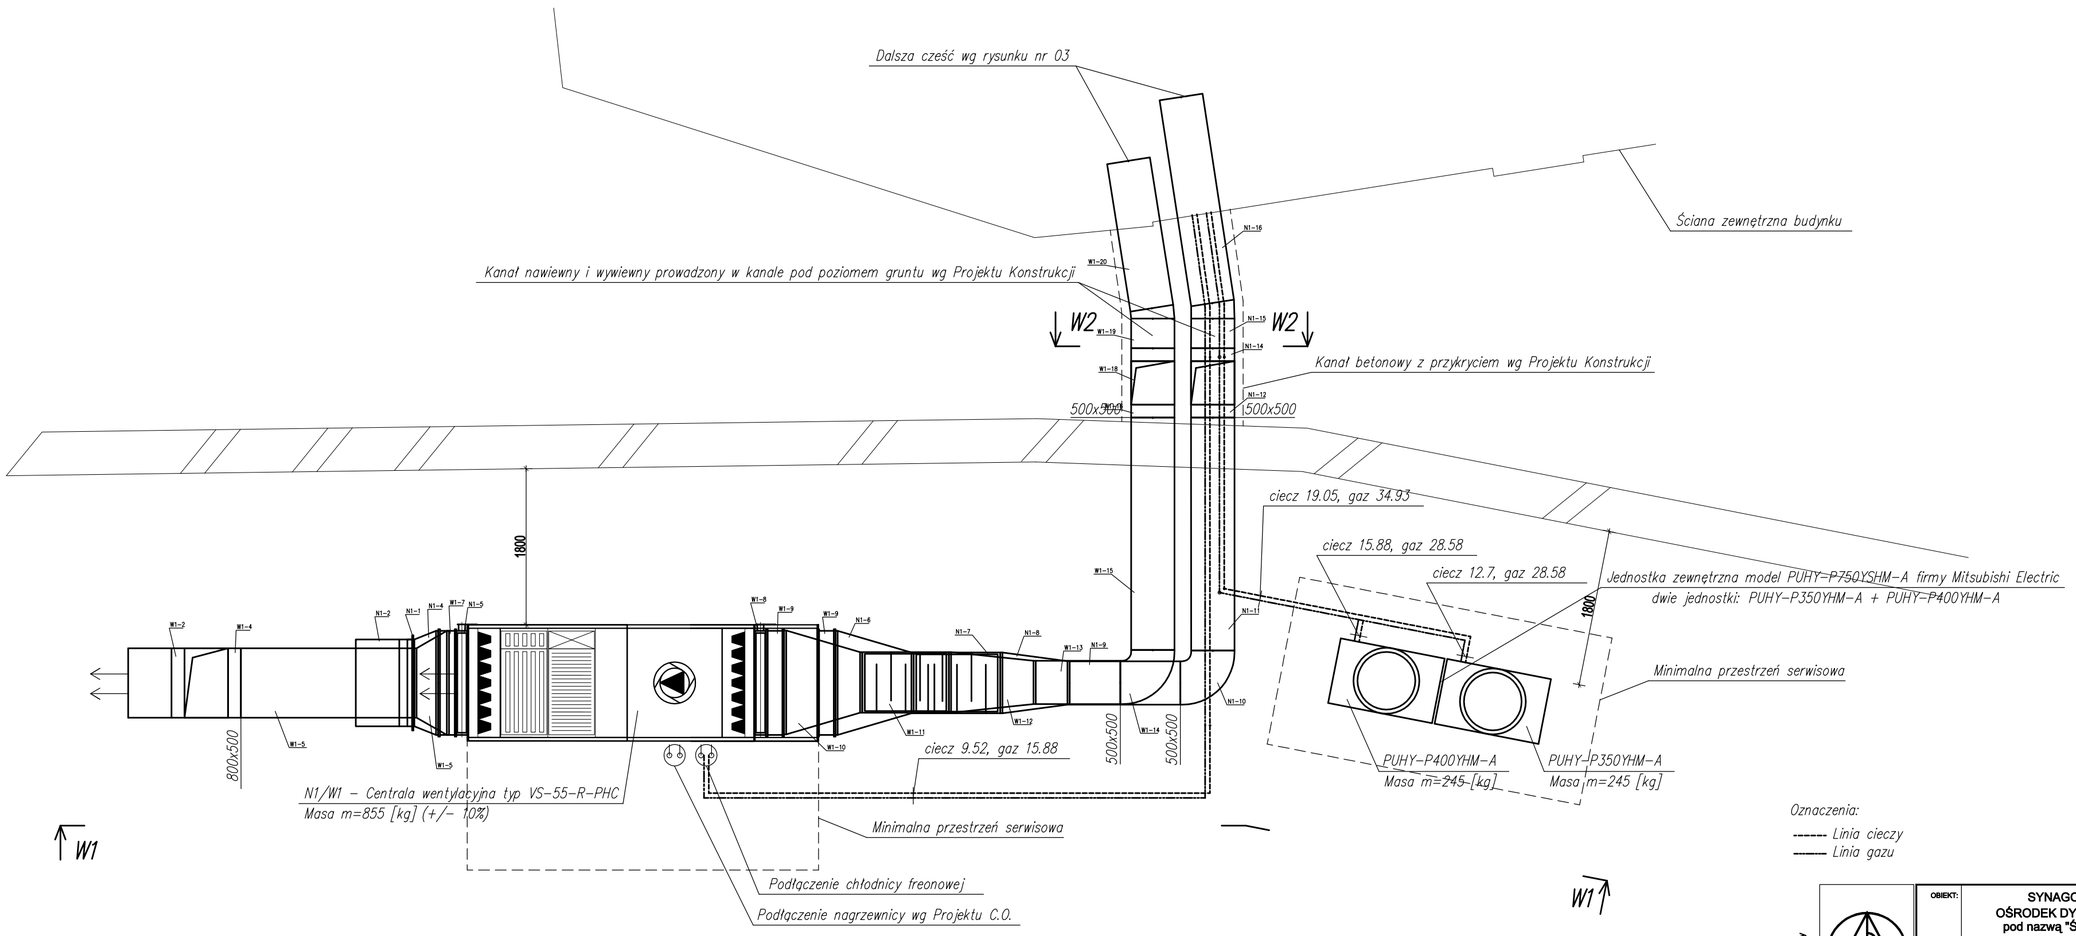

Oznaczenia:

------- Linia cieczy

-------- Linia gazu

Prawa autorskie do tego rysunku przysługują ABA. Bez jego zgody rysunek nie może być wykorzystywany lub reprodukowany.

AUTORSKIE BIURO ARCHITEKTONICZNE architekta Władysława Markulisa

ul.Kościuszki 11/202
25-310 KIELCE

tel: +48 41 344-29-87
fax: +48 41 344-29-87

OBIEKT:	SYNAGOGA W CHMIELNIKU OŚRODEK DYDAKTYCZNO-MUZEALNY pod nazwą "ŚWIĘTOKRZYSKI SZTELT"		
BRANŻA:	SANITARNA - WENTYLACJA I KLIMATYZACJA		
STADIUM:	PROJEKT WYKONAWCZY		
TEMAT RYSUNKU:	SKALA:	DATA:	RYS.NR:
CENTRALA WENTYLACYJNA, JEDNOSTKA ZEWNĘTRZNA VRF - RZUT	1:50	listopad 2010	01
		PLIK:	

	IMIĘ I NAZWISKO	NR UPRAWNIEŃ	PODPIS
KIEROWNIK PRACOWNI:	mgr inż. arch. Władysław Markulis	63/171/76	
PROJEKTANT:	mgr inż. Piotr Ostolński	SWK/0134/PWOS/06	
SPRAWDZAJĄCY:	mgr inż. Grażyna Wojsa	220/86	
ZESPÓŁ PROJEKTOWY:			