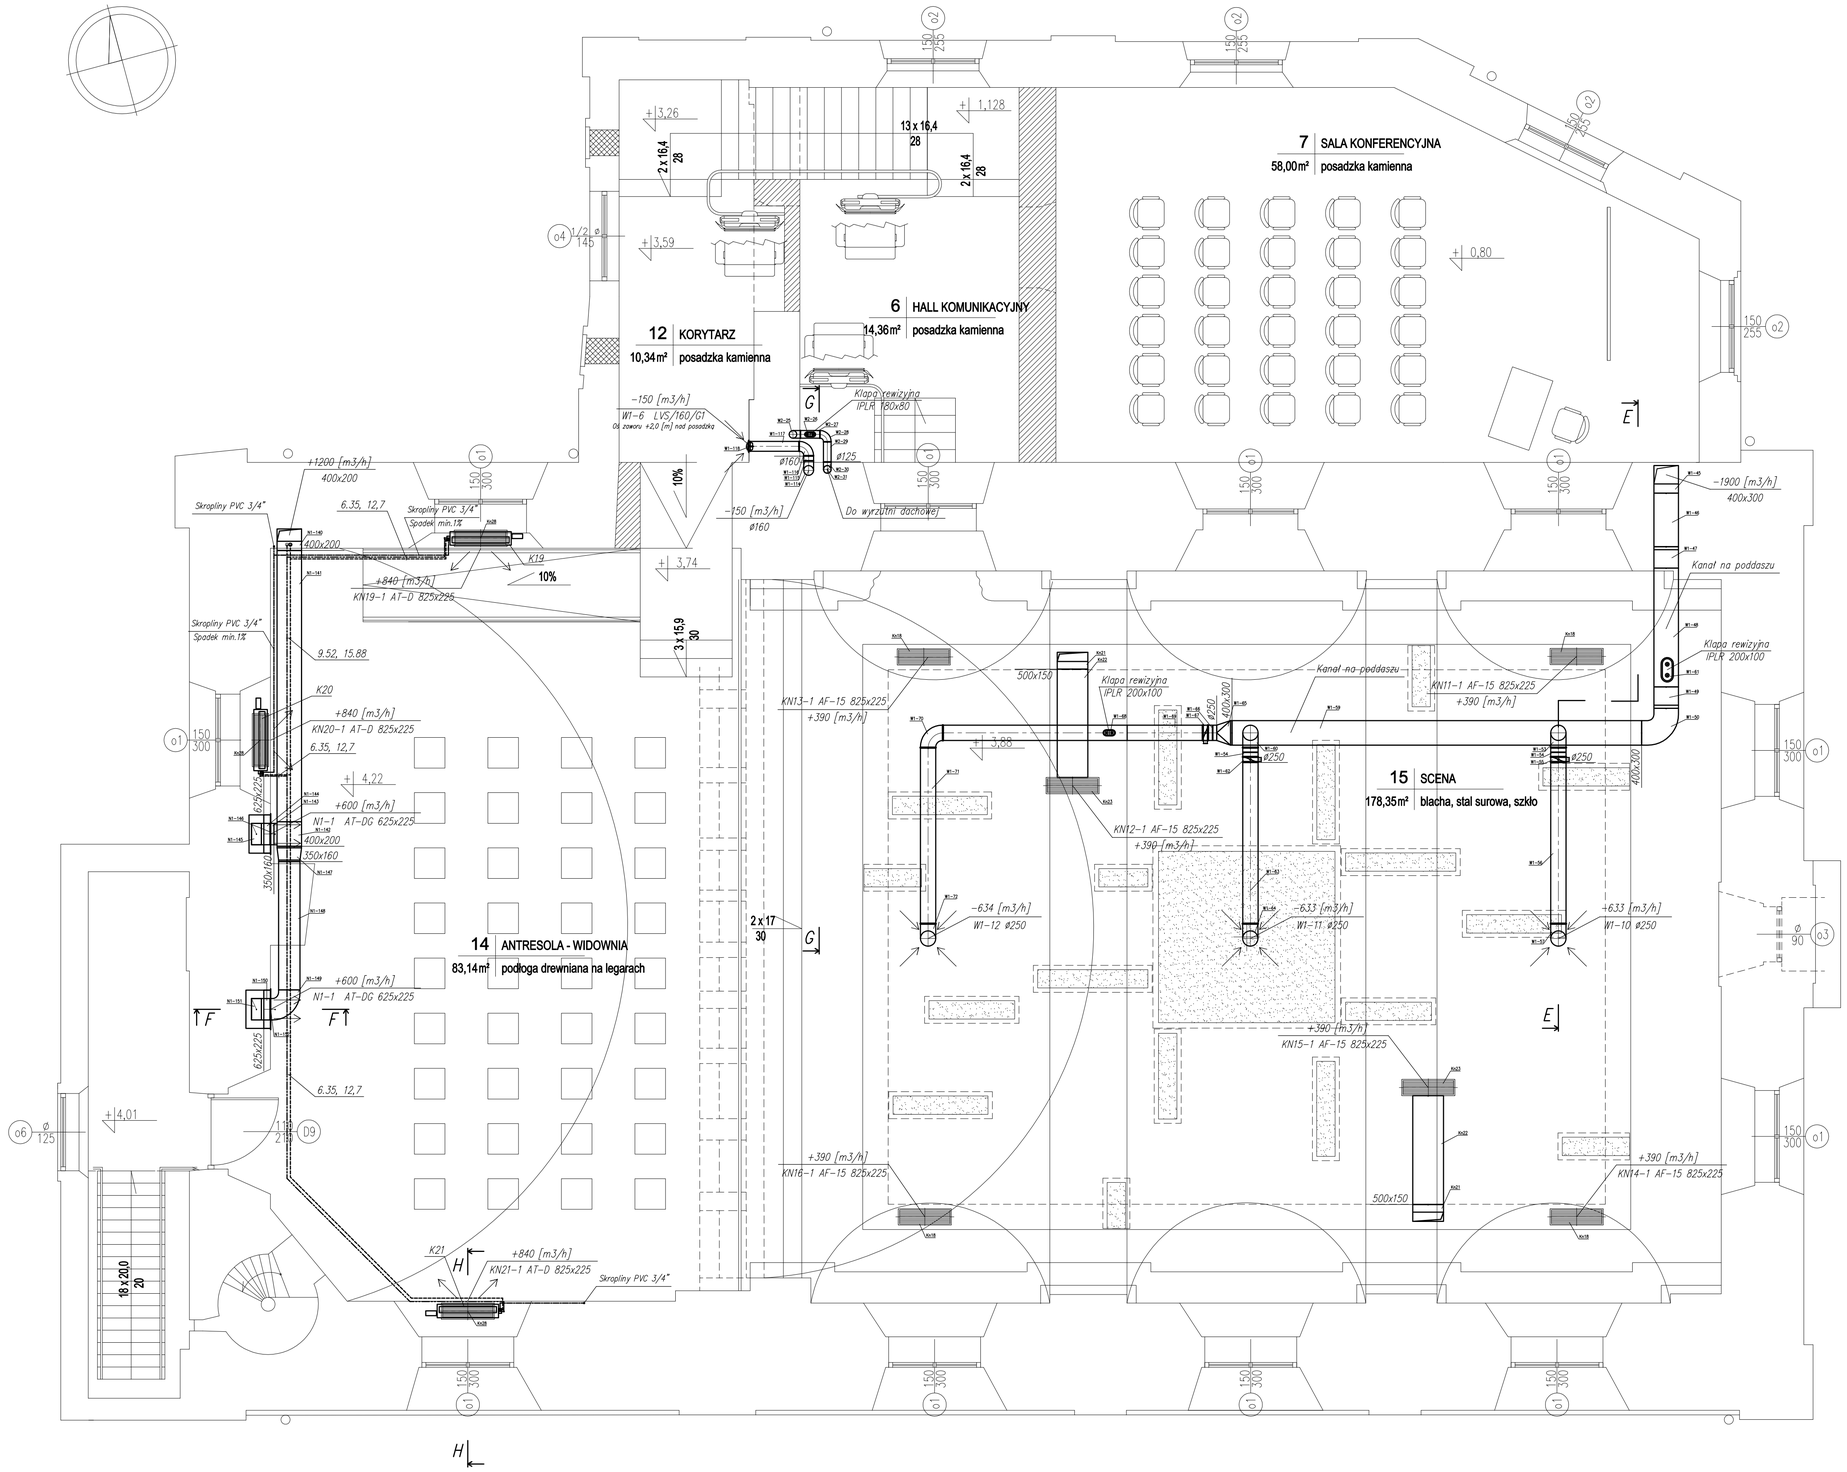

Oznaczenia:

------ Linia cieczy

-------- Linia gazu

AUTORSKIE BIURO ARCHITEKTONICZNE
a r c h i t e k t a
Władysława Markutisa

ul.Kościuszki 11/202
25-310 KIELCE

tel: +48 41 344-29-87
fax: +48 41 344-29-87

Prawa autorskie do tego rysunku przysługują ABA. Bez jego zgody rysunek nie może być wykorzystywany do żadnego celu.

OBIEKT:	SYNAGOGA W CHMIELNIKU OŚRODEK DYDAKTYCZNO-MUZEALNY pod nazwą "ŚWIĘTOKRZYSKI SZTELT"
BRANŻA:	SANITARNA - WENTYLACJA I KLIMATYZACJA
STADIUM:	PROJEKT WYKONAWCZY
TEMAT RYSUNKU: RZUT PIĘTRA	SKALA: 1:50 / DATA: listopad 2010 / RYS.NR: 04
	PLIK:

	IMIĘ I NAZWISKO	NR UPRAWNIEŃ	PODPIS
KIEROWNIK PRACOWNI:	mgr inż. arch. Władysław Markutis	63/171/78	
PROJEKTANT:	mgr inż. Piotr Ostafinski	SWK/0013/4/PWOS/05	
SPRAWDZAJĄCY:	mgr inż. Grażyna Wojas	220/66	
ZESPÓŁ PROJEKTOWY:			