PRZEKRÓJ G–G

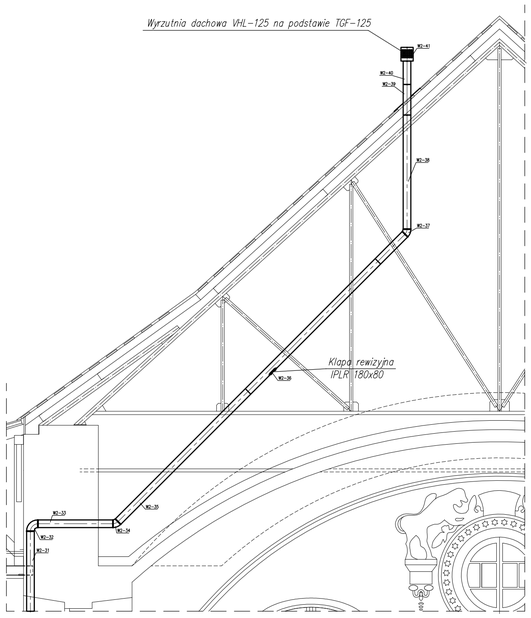

PRZEKRÓJ H–H

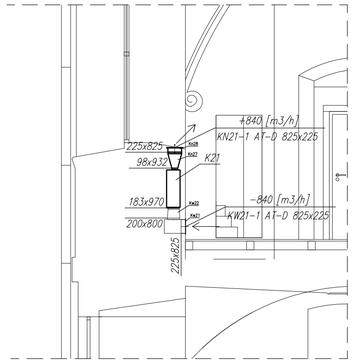

PRZEKRÓJ I–I

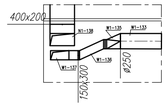

PRZEKRÓJ J–J

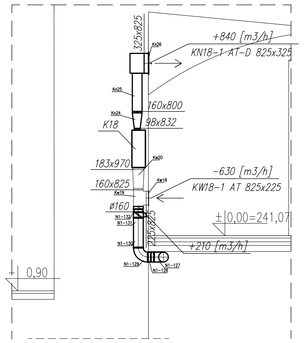

PRZEKRÓJ J'–J'

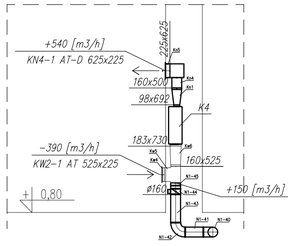

PRZEKRÓJ K–K

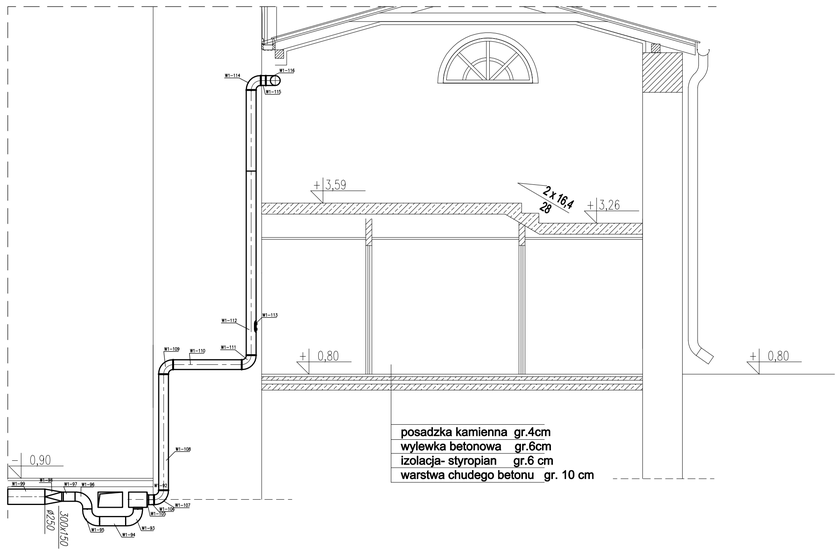

PRZEKRÓJ L–L

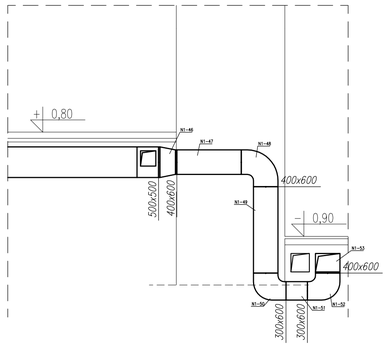

OBIEKT:	SYNAGOGA W CHMIELNIKU OŚRODEK DYDAKTYCZNO-MUZEALNY pod nazwą "ŚWIĘTOKRZYSKI SZTETL"		
BRANŻA:	SANITARNA - WENTYLACJA I KLIMATYZACJA		
STADIUM:	PROJEKT WYKONAWCZY		
TEMAT RYSUNKU:	PRZEKROJE: G-G,...,J-L	SKALA: 1:50	DATA: listopad 2010 / RYS.NR: 06
			PLIK:

AUTORSKIE BIURO ARCHITEKTONICZNE
a r c h i t e k t a
Władysława Markulisa

ul.Kokicucki 11/202
25-310 KIELCE

tel: +48 41 344-29-87
fax: +48 41 344-29-87

	IMIĘ I NAZWISKO	NR UPRAWNIEŃ	PODPIS
KIEROWNIK PRACOWNI:	mgr inż. arch. Władysław Markulis	6917/71/R	
PROJEKTANT:	mgr inż. Piotr Ostrzański	BWKO/134/PWOS/06	
SPRAWDZAJĄCY:	mgr inż. Grażyna Wojas	220/86	
ZESPÓŁ PROJEKTOWY:			

Prawa autorskie do tego rysunku przysługują A.B.A. Bez jego zgody żyjące nie można być wykorzystywany ani przekazywany.