PROFIL PRZYŁĄCZA KANALIZACJI SANITARNEJ
skala 1:100/250

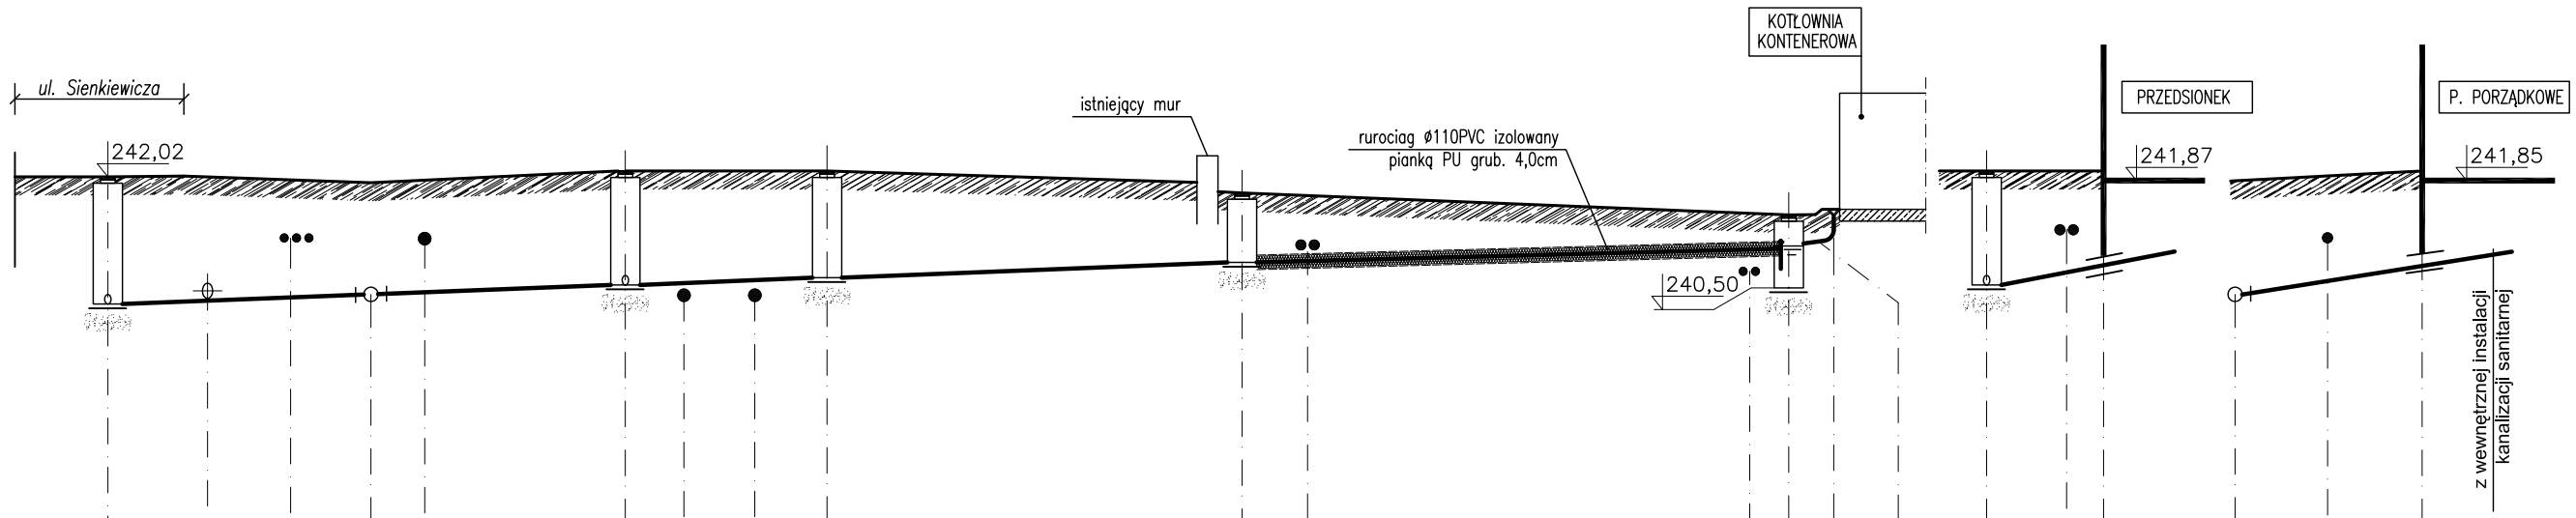

1:100
1:250

Poz.por=230,00 mnpm	istn. studnia połączeniowa kanalizacji sanitarnej	istniejąca sieć wodociągowa wA150	projektowane kable energetyczne	istniejące kable energetyczne	proj. trójnik Ø160/110PVC	proj. gazociąg n.c. Ø50PE	proj. studzienka połączeniowa kanalizacji sanitarnej Ø1000 z kręgów betonowych	proj. przyłącze wodociągowe Ø32PE	proj. przyłącze wodociągowe Ø32PE	proj. studzienka rewizyjna kanalizacji sanitarnej Ø1000 z kręgów betonowych	proj. studzienka rewizyjna kanalizacji sanitarnej Ø1000 z kręgów betonowych	projektowane przyłącze c.o. 2Ø40PE	istniejące kable energetyczne	proj. studzienkachładzająca Ø1000 z kręgów betonowych	wpust podwórzowy Ø100 bez zasyfonowania	rura żeliwna Ø100, spadek i=5% w kierunku studzienki	proj. studzienka połączeniowa kanalizacji sanitarnej Ø1000 z kręgów betonowych	projektowane przyłącze c.o. 2Ø40PE	Budynek SYNAGOGI przejście kanalizacji w tulei ochronnej Ø250PVC	proj. trójnik Ø160/110PVC	proj. gazociąg n.c. Ø50PE	Budynek SYNAGOGI przejście kanalizacji w tulei ochronnej Ø200PVC
Rzêdne terenu [mnpm]	242,02				241,94		242,10			242,10	241,80		241,50	241,50	241,60		242,10		242,10	241,94		242,10
Rzędne dna kanalizacji [mnpm]	240,28				240,41		240,54			240,64	240,85		241,04	241,14	241,20		240,54		240,81	240,41		241,05
Zagłębienie kanalizacji [m]	1,78				1,53		1,56			1,46	0,95		0,46	0,36	0,40		1,56		1,29	1,53		1,05
Spadki [%] / Średnica, mat.	i=1,5% Ø0,16PVC				i=1,5% Ø0,16PVC		i=1,5% Ø0,11PVC			i=1,5% Ø0,11PVC	i=1,0% Ø0,11PVC						i=6,0% Ø0,16PVC			i=10,0% Ø0,11PVC		
Odległości [m]	0,0	9,0m			9,0	8,7m	17,7	6,9m		24,6	14,2m		38,8	18,7m	57,5		0,0		4,0	0,0		6,4
Węzły	Sk-istn				Tr-1		Sk-1			Sk-2			Sk-3		Ssch	W1	Sk-1			Tr-1		

Prawa autorskie do tego rysunku przysługują ABA. Bez jego zgody rysunek nie może być wykorzystywany lub reprodukowany.

AUTORSKIE BIURO ARCHITEKTONICZNE
architekta
Władysława Markullsa
ul.Kościuszki 11/202
25-310 KIELCE
tel: +48 41 344-29-87
fax: +48 41 344-29-87

OBIEKT:	SYNAGOGA W CHMIELNIKU OŚRODEK DYDAKTYCZNO–MUZEALNY pod nazwą "ŚWIĘTOKRZYSKI SZTETL"
BRANŻA:	SANITARNA
STADIUM:	PROJEKT BUDOWLANY

TEMAT RYSUNKU:	SKALA:	DATA:	RYS.NR:
PROFIL PRZYŁĄCZA KANALIZACJI SANITARNEJ	1:100/ 250	07.2010	3
		PLIK:	

	IMIĘ I NAZWISKO	NR UPRAWNIEŃ	PODPIS
KIEROWNIK PRACOWNI:	mgr inz. arch. Władysław Markulis	63/171/76	
GŁÓWNY PROJEKTANT:	Janusz Ławicki	KL–360/94	
SPRAWDZAJĄCY:	mgr inz. Grażyna Wojsa	KL–51/93	
ZESPÓŁ PROJEKTOWY:			