


STUDZIENKA KANALIZACYJNA


Sk-1
skala 1:25

B-B

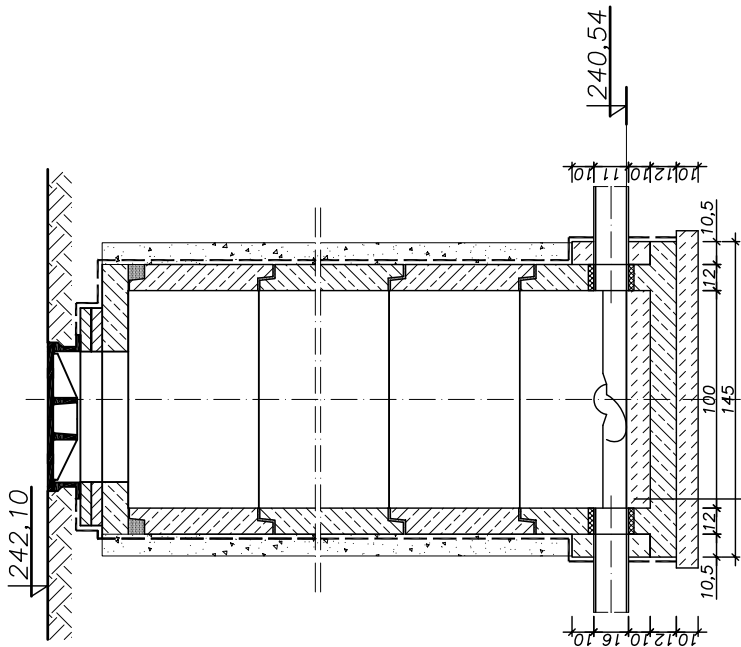


KINETA Z BETONU KL. B 25 Z DODATKIEM
SR. USZCZELNIAJĄCEGO W GRUNTACH NAWODNIONYCH
PŁYTA DENNA Z BETONU KL. B 25
(W GRUNTACH NAWODNIONYCH Z DODATKIEM
SR. USZCZELNIAJĄCEGO/HYDROZOLU)
BETON PODŁOŻA KL. B 7,5

A-A

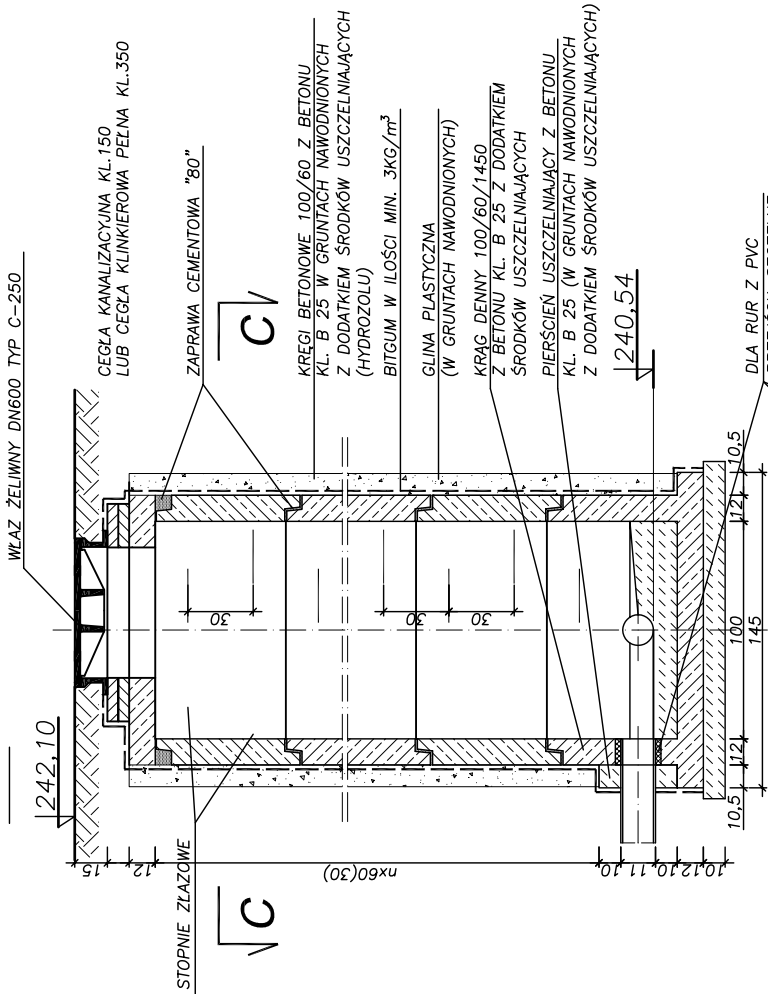


DLA RUR Z PVC
PRZEJŚCIA SZCZELNE
TULEJOWE

C-C

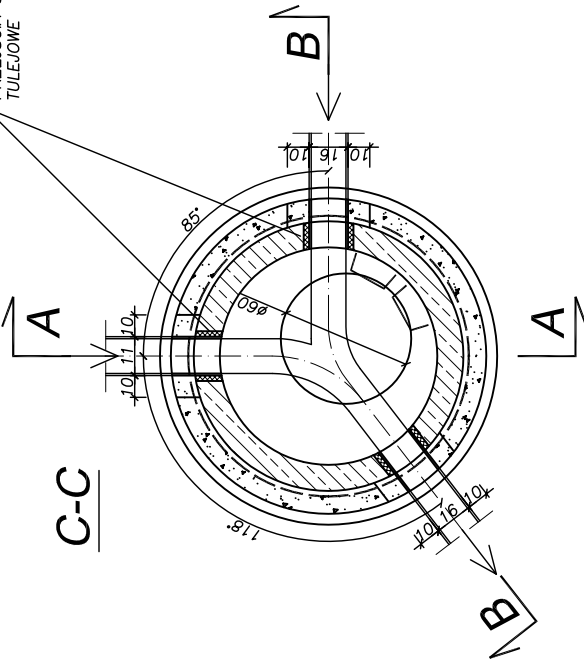

Prawa autorskie tego rysunku przysługują A&A.
Bez jego zgody rysunek nie może być wykorzystywany
i/ty reproduktowany.

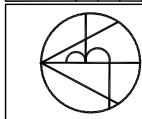

AUTORSKIE
BIURO
ARCHITEKTONICZNE
architektura
Włodzisław Markulisa
ul. Kościuski 11/202
25-510 KIELCE
tel.: +48 41 342-7987
fax: +48 41 342-2887

OBIEKT:	SYNAGOGA W CHMIELNIKU OSRODEK DYDAKTYCZNO-MUZEAJNY pod nazwą "ŚWIĘTOKRZYSKI SZTETL"		
BRANŻA:	SANITARNIA		
STADIUM:	PROJEKT BUDOWLANY		
TEMAT RYSUNKU:	SKALA:	DATA:	RYS.NR:
STUDZIENKA SK-1	1:25	07.2010	6
MIEROWNIK PRACOWNI:	IMIĘ I NAZWISKO	NR UPRAWNIENI	PODPIS
GŁÓWNY PROJEKTANT:	mgr inż. arch. Włodzisław Markulisa	65/171/76	KL-380/94
SPRAWDZAJĄCY:	mgr inż. Janusz Ławicki	KL-51/93	
ZESPÓŁ PROJEKTOWY:	mgr inż. Grazyna Wojna		