Studzienka schładzająca SSch

skala 1:25

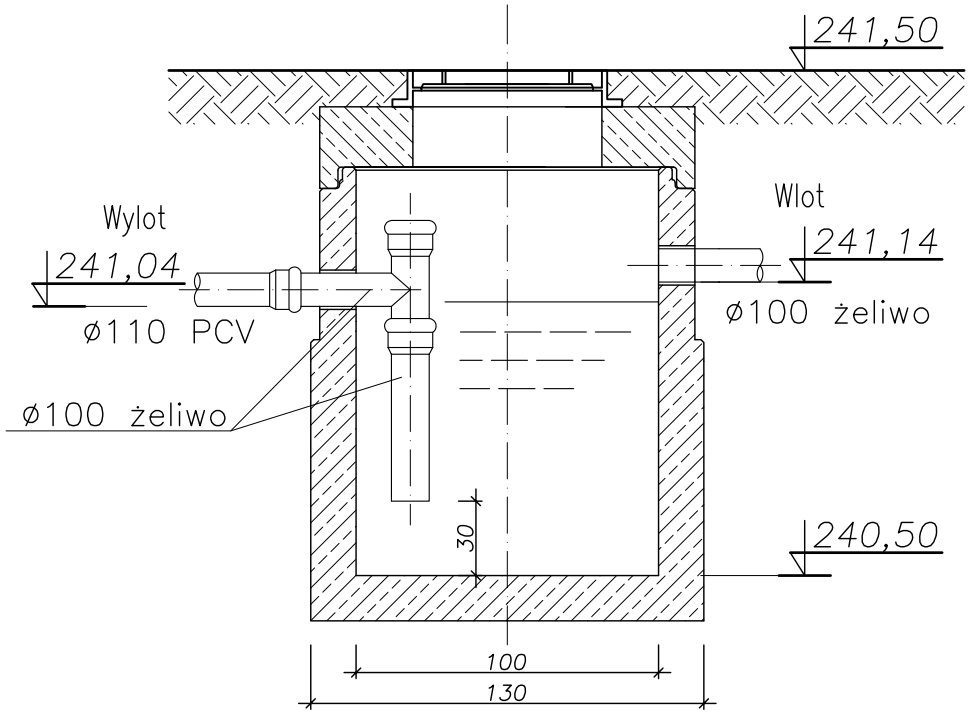

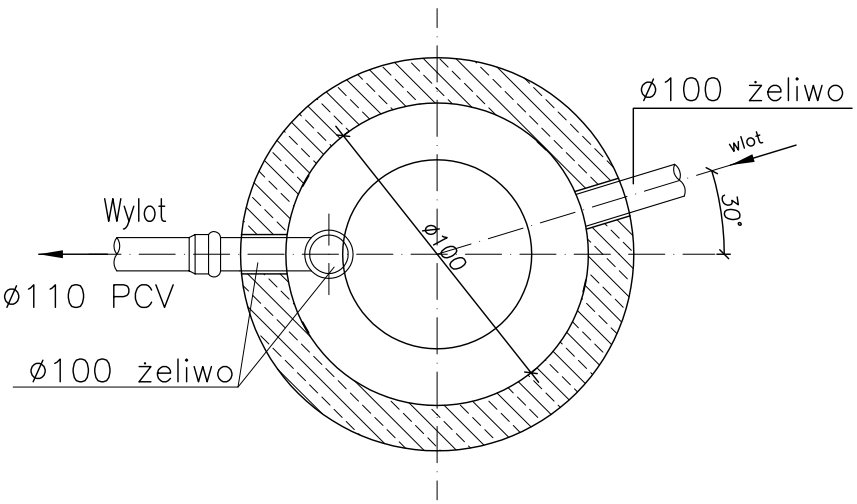

Prawa autorskie do tego rysunku przysługują ABA.
Bez jego zgody rysunek nie może być wykorzystywany lub reprodukowany.

AUTORSKIE
BIURO
ARCHITEKTONICZNE
architekta
Władysława Markulisa

ul.Kościuszki 11/202
25-310 KIELCE

tel: +48 41 344-29-87
fax: +48 41 344-29-87

OBIEKT:	SYNAGOGA W CHMIELNIKU OŚRODEK DYDAKTYCZNO–MUZEALNY pod nazwą "ŚWIĘTOKRZYSKI SZTETL"
BRANŻA:	SANITARNA
STADIUM:	PROJEKT BUDOWLANY

TEMAT RYSUNKU:	SKALA:	DATA:	RYS.NR:
STUDZIENKA SCHŁADZAJĄCA SSch	1:25	07.2010	9
		PLIK:	

	IMIĘ I NAZWISKO	NR UPRAWNIEŃ	PODPIS
KIEROWNIK PRACOWNI:	mgr inz. arch. Władysław Markulis	63/171/76	
GŁÓWNY PROJEKTANT:	Janusz Ławicki	KL–360/94	
SPRAWDZAJĄCY:	mgr inz. Grażyna Wojsa	KL–51/93	
ZESPÓŁ PROJEKTOWY:			