# RZUT PARTERU
# INSTALACJA WODOCIAGOWA
skala 1:100

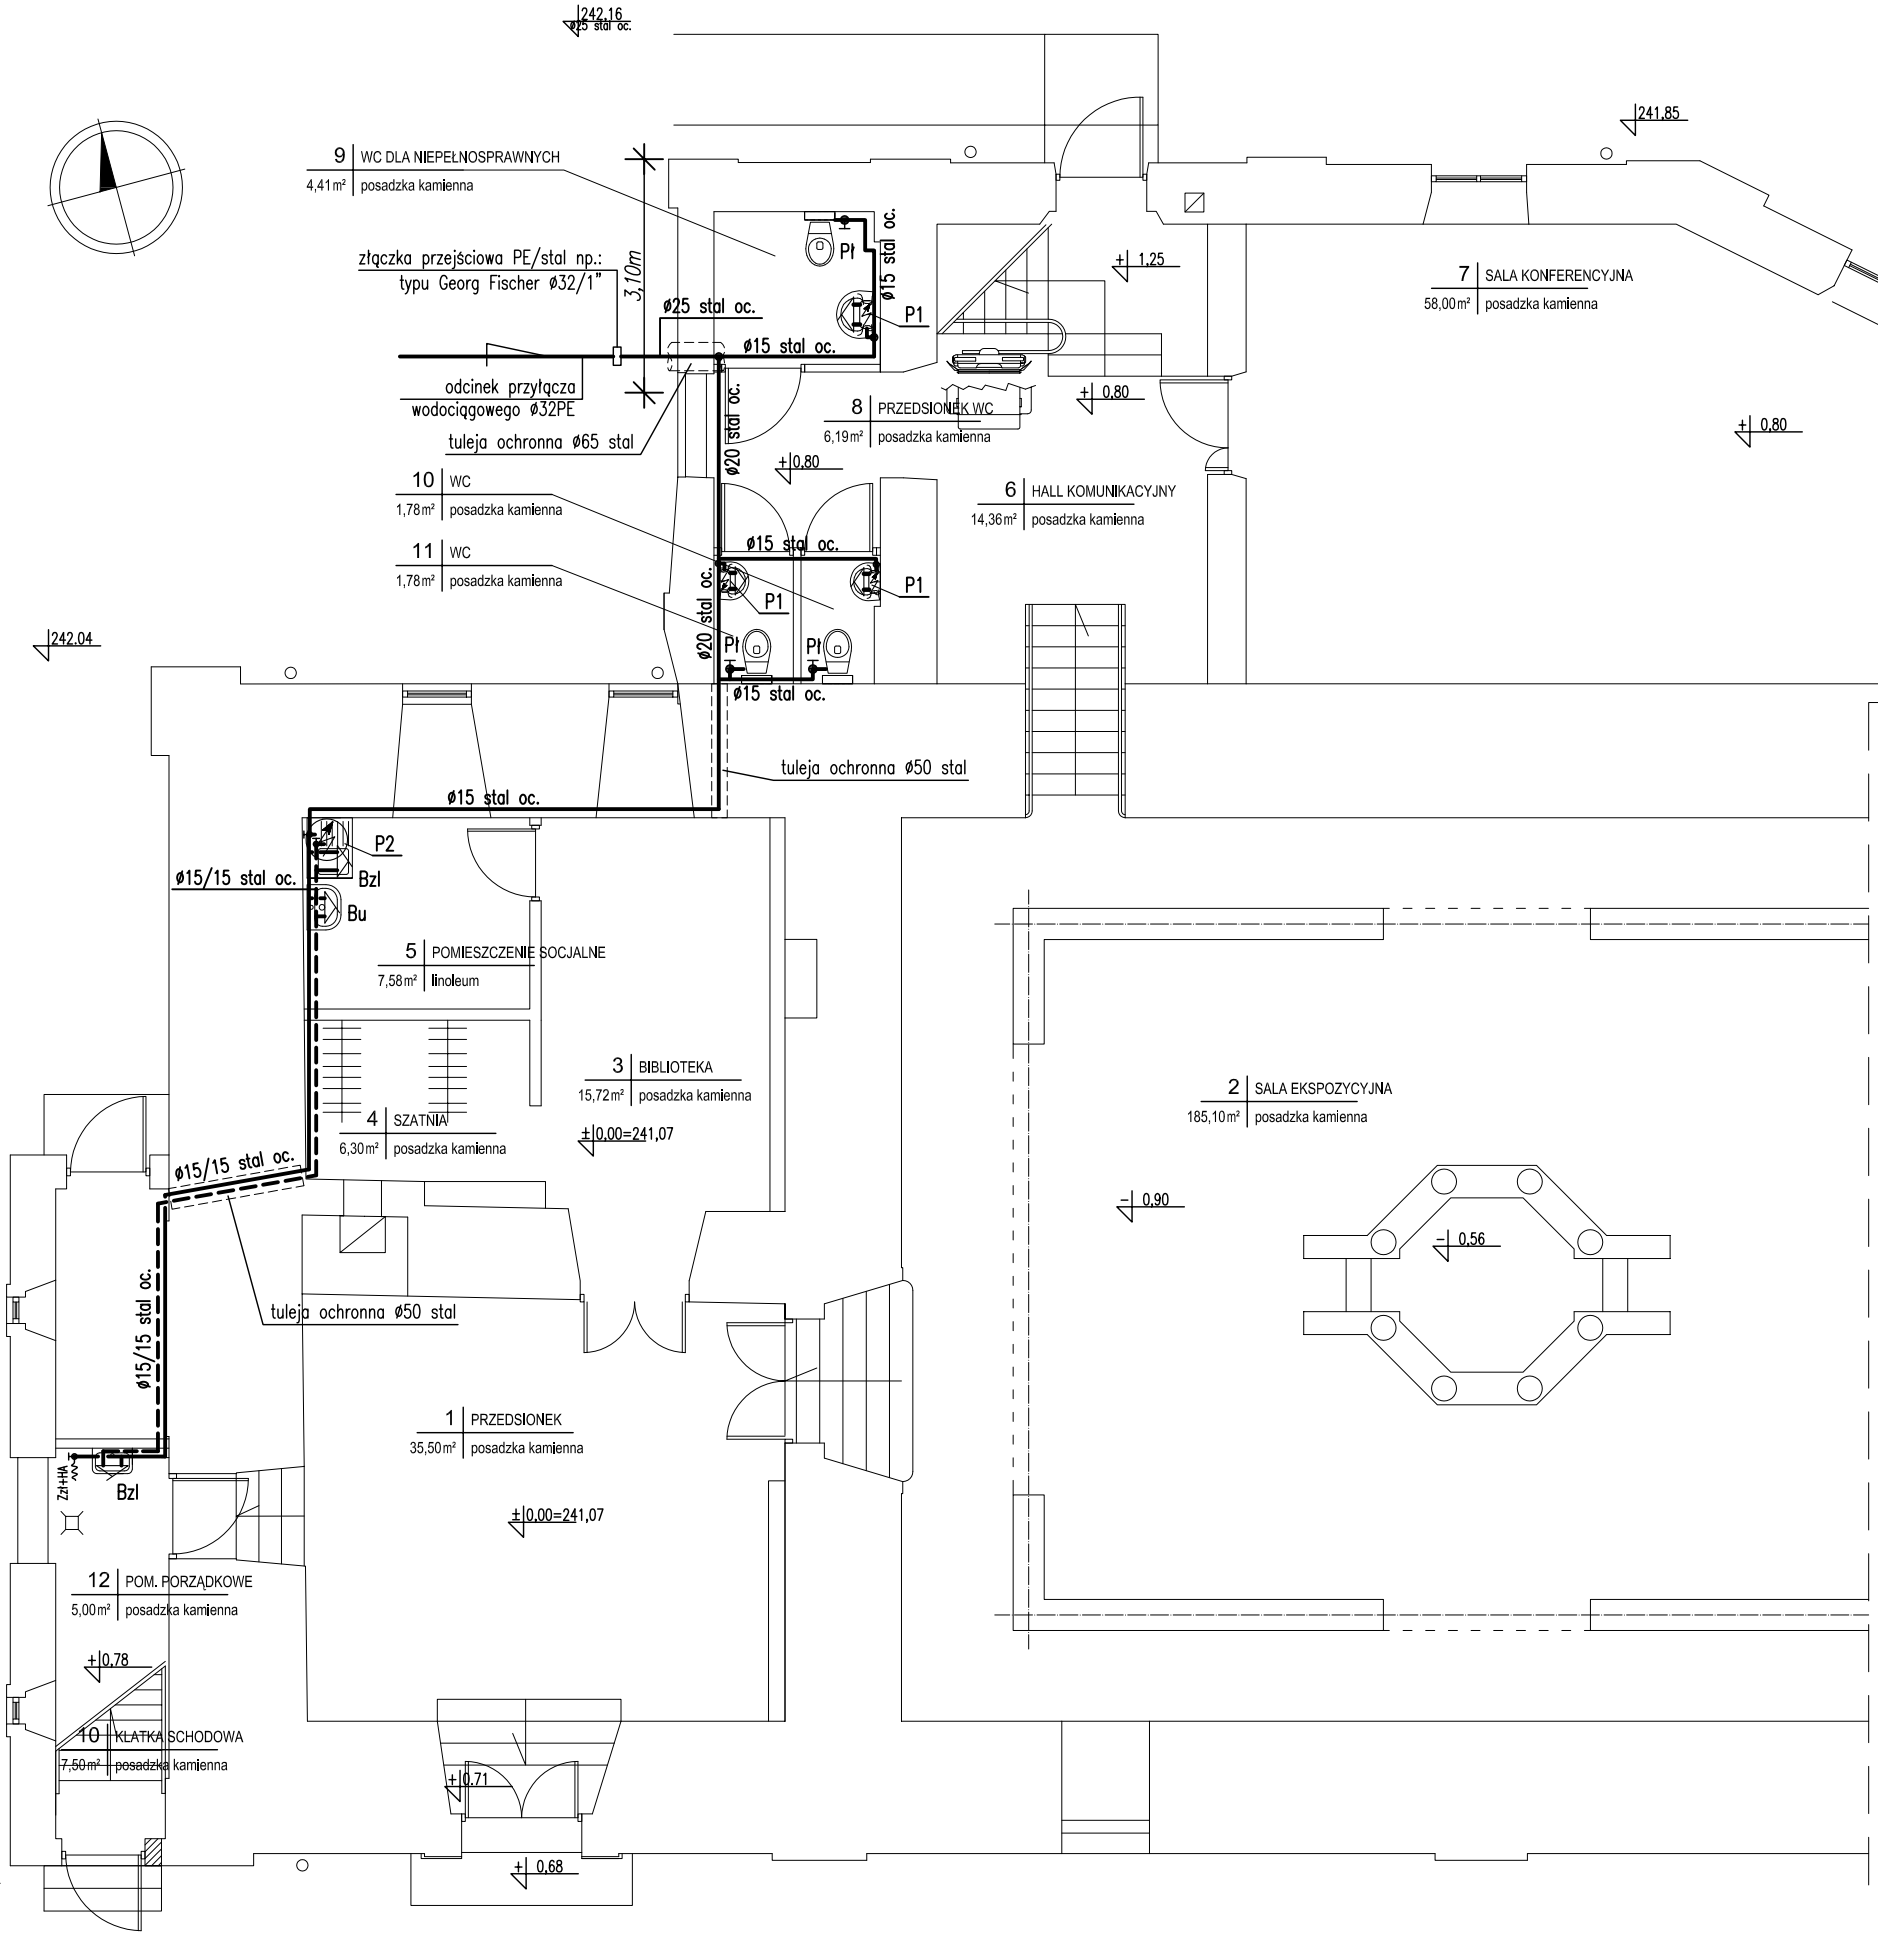


## OBJAŚNIENIA:

——— – proj. woda zimna;
– – – – – proj. ciepła woda użytkowa;
Bu – bateria umywalkowa;
Bzl – bateria zlewozmywakowa;
Pł – z. kulowy do płuczki ustępowej;
Z – zawór odcinający kulowy;
Zzł+HA – zawór ze złączką do węża z zaworem antyskażeniowym HA¾";
P1 – elektryczny jednopunktowy. podgrzewacz wody, uruchamiany bezdotykowo, typu Autosensor, VORTEX; N=3,0kW:~230V
P2 – elektryczny pojemn. podgrzewacz wody o poj.: 40l, N= 1,8kW, ~230V

## UWAGA:

sposób prowadzenia przewodów oraz zastosowane materiały wg opisu, instalacja wodociągowa z rur stalowych ocynkowanych o połączeniach gwintowanych,
przejścia przez przegrody konstrukcyjne w tulejach ochronnych:

Prawa autorskie do tego rysunku przysługują ABA. Bez jego zgody rysunek nie może być wykorzystywany lub reprodukowany.

AUTORSKIE BIURO ARCHITEKTONICZNE
architekta Władysława Markullsa
ul.Kościuszki 11/202
25-310 KIELCE
tel: +48 41 344-29-67
fax: +48 41 344-29-67

| | |
|---|---|
| OBIEKT: | SYNAGOGA W CHMIELNIKU<br>OŚRODEK DYDAKTYCZNO-MUZEALNY<br>pod nazwą "ŚWIĘTOKRZYSKI SZTETL" |
| BRANŻA: | SANITARNA |
| STADIUM: | PROJEKT BUDOWLANY |

| TEMAT RYSUNKU: | SKALA: | DATA: | RYS.NR: |
|---|---|---|---|
| RZUT PARTERU<br>INSTALACJA WODOCIĄGOWA | 1:100 | 07.2010 | S-2 |
| | | PLIK: | |

| | IMIĘ I NAZWISKO | NR UPRAWNIEŃ | PODPIS |
|---|---|---|---|
| KIEROWNIK PRACOWNI: | mgr Inż. arch. Władysław Markulls | 63/171/76 | |
| GŁÓWNY PROJEKTANT: | Janusz Ławicki | 32/77 | |
| SPRAWDZAJĄCY: | mgr Inż. Grażyna Wojsa | 220/85 | |
| ZESPÓŁ PROJEKTOWY: | | | |