RZUT KOTŁOWNI
I PRZEKRÓJ A-A
SKALA 1:50

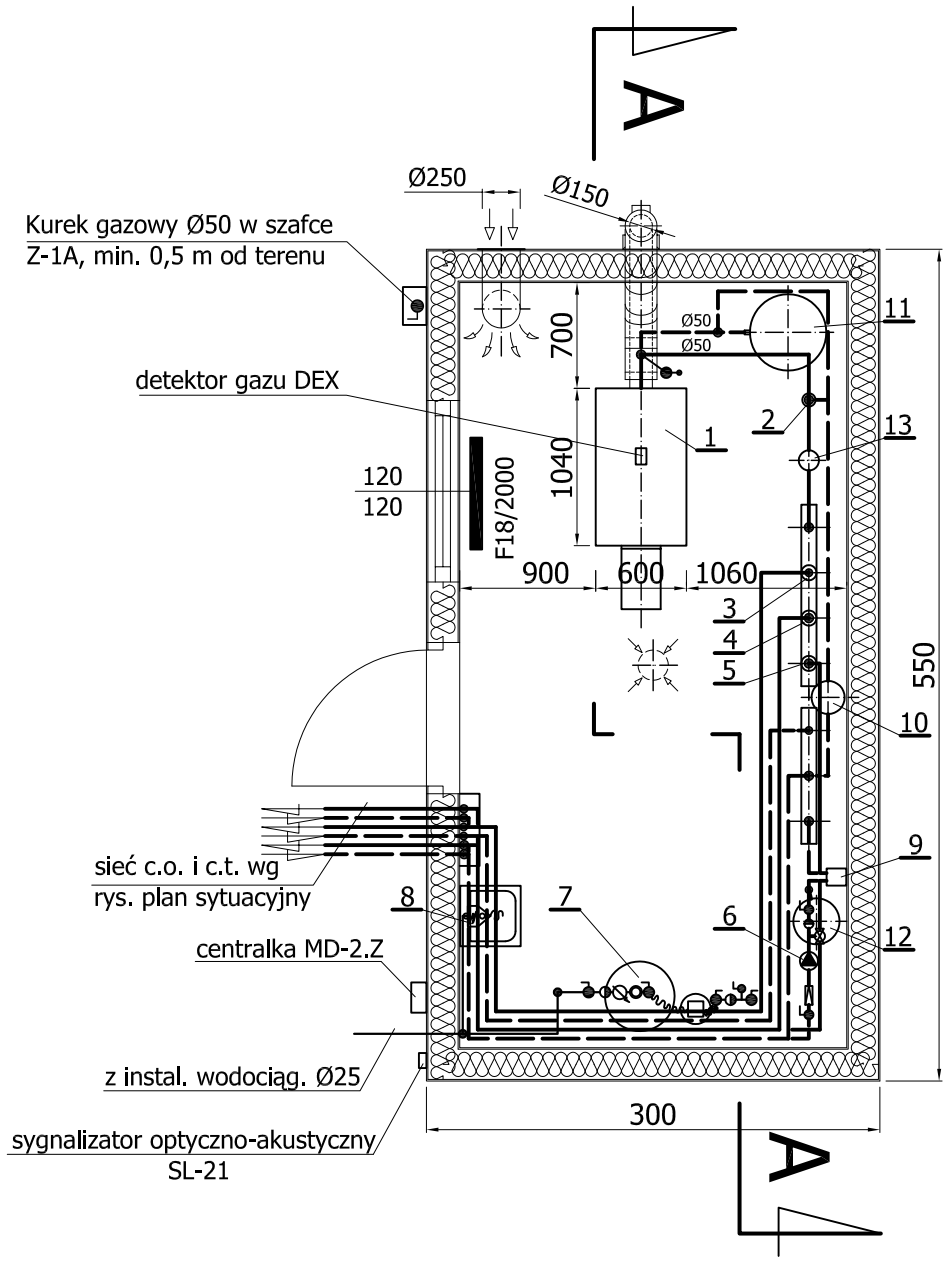

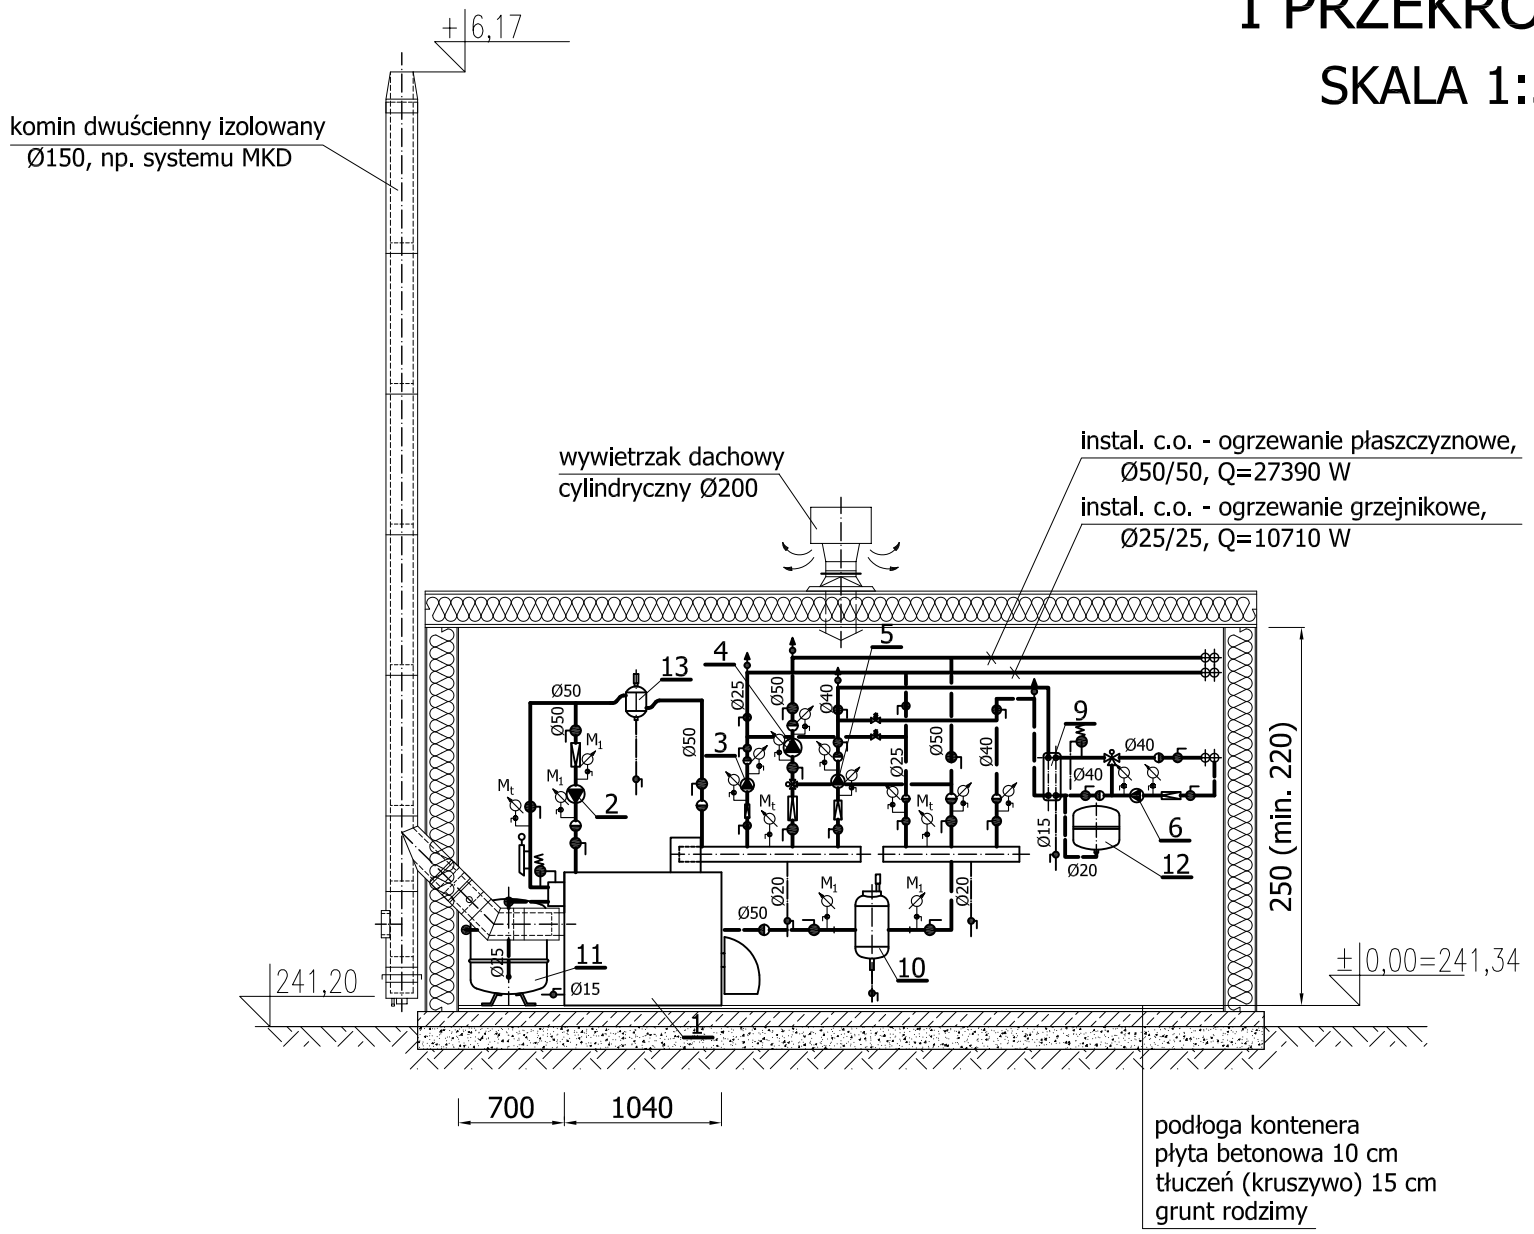

Oznaczenia:

F18-2000

- konwektor elektryczny Atlantic, model classic, oznaczenie F18-1000 oznacza grzejnik o wym. 740x450x78 mm (dł.x wys.x gł.), o mocy N = 2000 W, z elektronicznym termostatem temperatury, napięcie zasilania 230 V, II klasa bezpieczeństwa

Prawa autorskie do tego rysunku przysługują ABA. Bez jego zgody rysunek nie może być wykorzystywany lub reprodukowany.

AUTORSKIE BIURO ARCHITEKTONICZNE
architekta Władysława Markulisa
ul.Kościuszki 11/202
25-310 KIELCE
tel: +48 41 344-29-87
fax: +48 41 344-29-87

OBIEKT:	SYNAGOGA W CHMIELNIKU OŚRODEK DYDAKTYCZNO-MUZEALNY pod nazwą "ŚWIĘTOKRZYSKI SZTELT"
BRANŻA:	SANITARNA
STADIUM:	PROJEKT BUDOWLANY

TEMAT RYSUNKU:	SKALA:	DATA:	RYS.NR:
RZUT KOTŁOWNI I PRZEKRÓJ A-A	1:50	07.2010	S-10
		PLIK:	

	IMIĘ I NAZWISKO	NR UPRAWNIEŃ	PODPIS
KIEROWNIK PRACOWNI:	mgr inż. arch. Władysław Markulis	63/171/76	
GŁÓWNY PROJEKTANT:	Janusz Ławicki	32/77	
SPRAWDZAJĄCY:	mgr inż. Grażyna Wojsa	220/85	
ZESPÓŁ PROJEKTOWY:			