PROFIL PRZYŁĄCZY CIEPLNYCH CENTRALNEGO OGRZEWANIA
skala 1:100/200

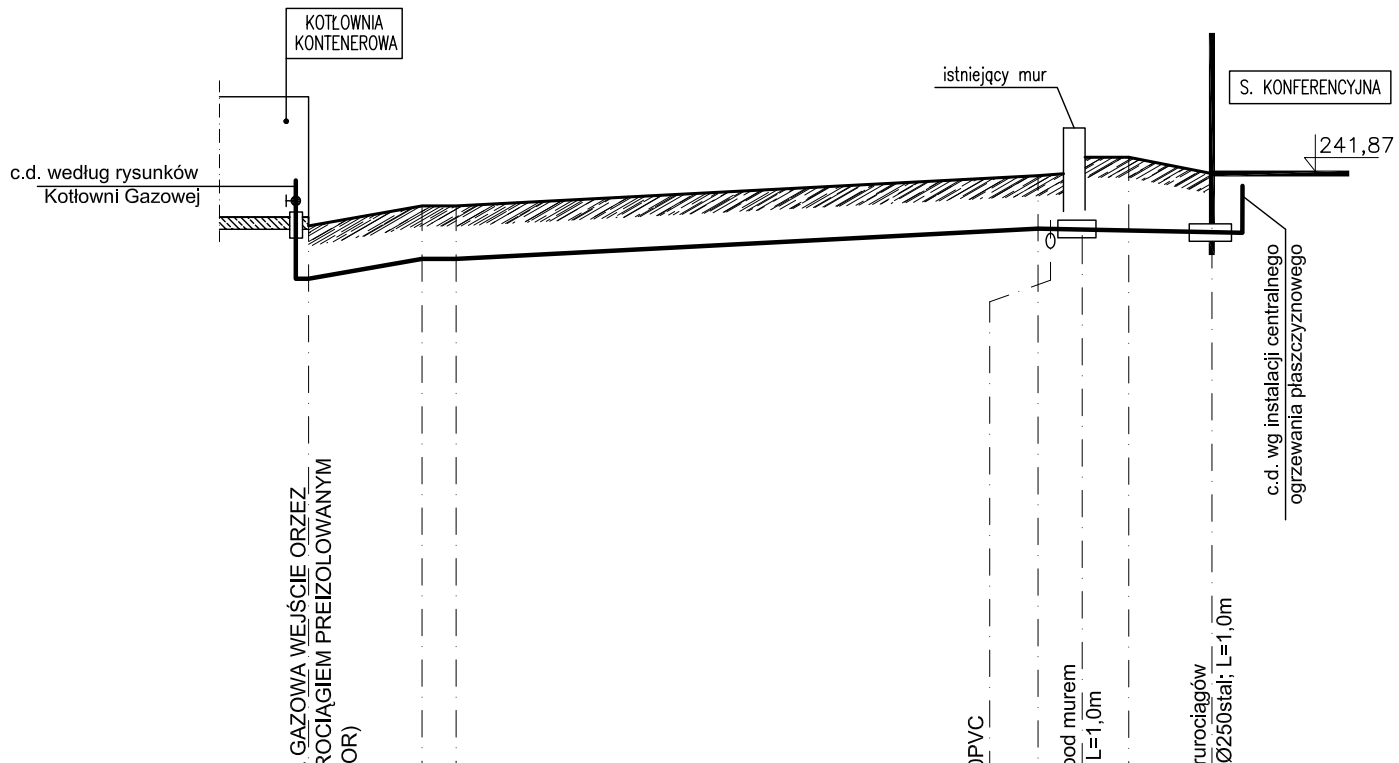

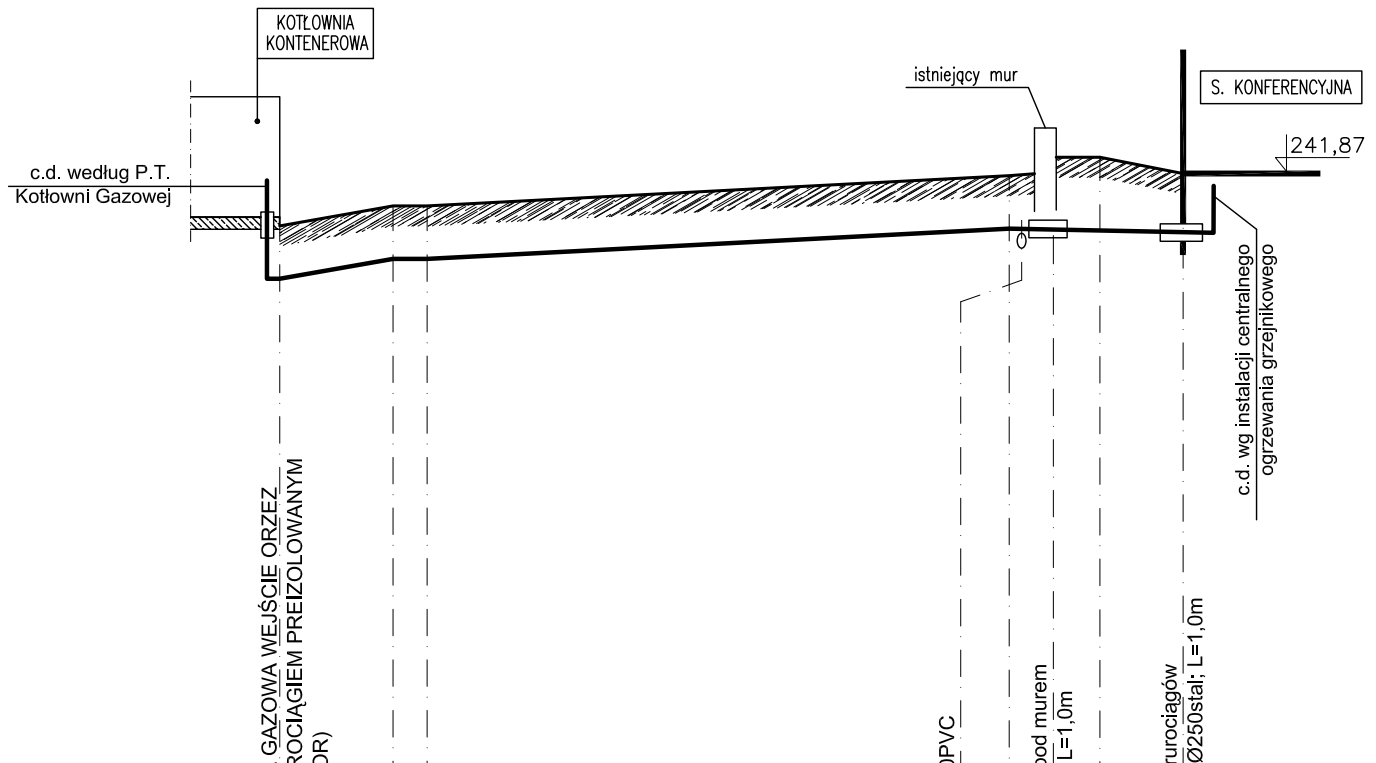

1:100
1:200

Poz.por=230,00 mnpm

	KONTENEROWA KOTŁOWNIA GAZOWA WEJŚCIE ORZEZ PŁYTĘ FUNDAMENTOWĄ RUROCIĄGIEM PREIZOLOWANYM Thermo Twin2Ø50/200 (UPONOR)	załamanie 90°	załamanie 90°	proj. kanalizacja sanitarna Ø100PVC	załamanie 100°	przejście rurociągów cieplnych pod murem w rurach ochronnych Ø250stal; L=1,0m	załamanie 19°	Budynek SYNAGOGI przejście rurociągów cieplnych w rurach ochronnych Ø250stal; L=1,0m
Rzêdne terenu [mnpm]	241,34 241,20		241,50 241,50			241,90	242,20	241,85
Rzędne osi rurociągu [mnpm]	240,64 240,50		240,80 240,80			241,20	241,17	241,15
Zagłębienie rurociągu [m]	-0,84 -0,70		-0,70 -0,70			-0,70	-1,03	-0,70
Spadki [%] / Średnica, mat.	i=10% 2Ø50/200			i=2,6% 2Ø50/200		i=1,1% 2Ø50/200		
Odległości [m]	0,0 3,0m	3,03,7		15,4m		19,1	21,5	23,7

Węzły PROJ. KOTŁOWNIA GAZOWA, KONTENEROWA — 90° 90° — 100° — 19°

	KONTENEROWA KOTŁOWNIA GAZOWA WEJŚCIE ORZEZ PŁYTĘ FUNDAMENTOWĄ RUROCIĄGIEM PREIZOLOWANYM Thermo Twin2Ø25/175 (UPONOR)	załamanie 90°	załamanie 90°	proj. kanalizacja sanitarna Ø100PVC	załamanie 100°	przejście rurociągów cieplnych pod murem w rurach ochronnych Ø250stal; L=1,0m	załamanie 19°	Budynek SYNAGOGI przejście rurociągów cieplnych w rurach ochronnych Ø250stal; L=1,0m
Rzêdne terenu [mnpm]	241,34 241,20		241,50 241,50			241,90	242,20	241,85
Rzędne osi rurociągu [mnpm]	240,64 240,50		240,80 240,80			241,20	241,17	241,15
Zagłębienie rurociągu [m]	-0,84 -0,70		-0,70 -0,70			-0,70	-1,03	-0,70
Spadki [%] / Średnica, mat.	i=10% 2Ø25/175			i=2,6% 2Ø25/175		i=1,1% 2Ø25/175		
Odległości [m]	0,0 3,0m	3,03,7		15,4m		19,1	21,5	23,7

Węzły PROJ. KOTŁOWNIA GAZOWA, KONTENEROWA — 90° 90° — 100° — 19°

Prawa autorskie do tego rysunku przysługują ABA. Bez jego zgody rysunek nie może być wykorzystywany lub reprodukowany.

AUTORSKIE BIURO ARCHITEKTONICZNE
architekta
Władysława Markulisa
ul.Kościuszki 11/202
25-310 KIELCE
tel: +48 41 344-29-87
fax: +48 41 344-29-87

OBIEKT: SYNAGOGA W CHMIELNIKU
OŚRODEK DYDAKTYCZNO–MUZEALNY
pod nazwą "ŚWIĘTOKRZYSKI SZTETL"

BRANŻA: SANITARNA

STADIUM: PROJEKT BUDOWLANY/PW

TEMAT RYSUNKU:	SKALA:	DATA:	RYS.NR:
PROFIL PRZYŁ. CIEPLNYCH CENTRALNEGO OGRZEWANIA	1:100 /200	07.2010	S–11
		PLIK:	

	IMIĘ I NAZWISKO	NR UPRAWNIEŃ	PODPIS
KIEROWNIK PRACOWNI:	mgr inz. arch. Władysław Markulis	63/171/76	
GŁÓWNY PROJEKTANT:	Janusz Ławicki	32/77	
SPRAWDZAJĄCY:	mgr inz. Grażyna Wojsa	220/85	
ZESPÓŁ PROJEKTOWY:			