



ROZWINIĘCIE INSTALACJI CENTRALNEGO OGRZEWANIA GRZEJNIKOWEGO skala 1:50

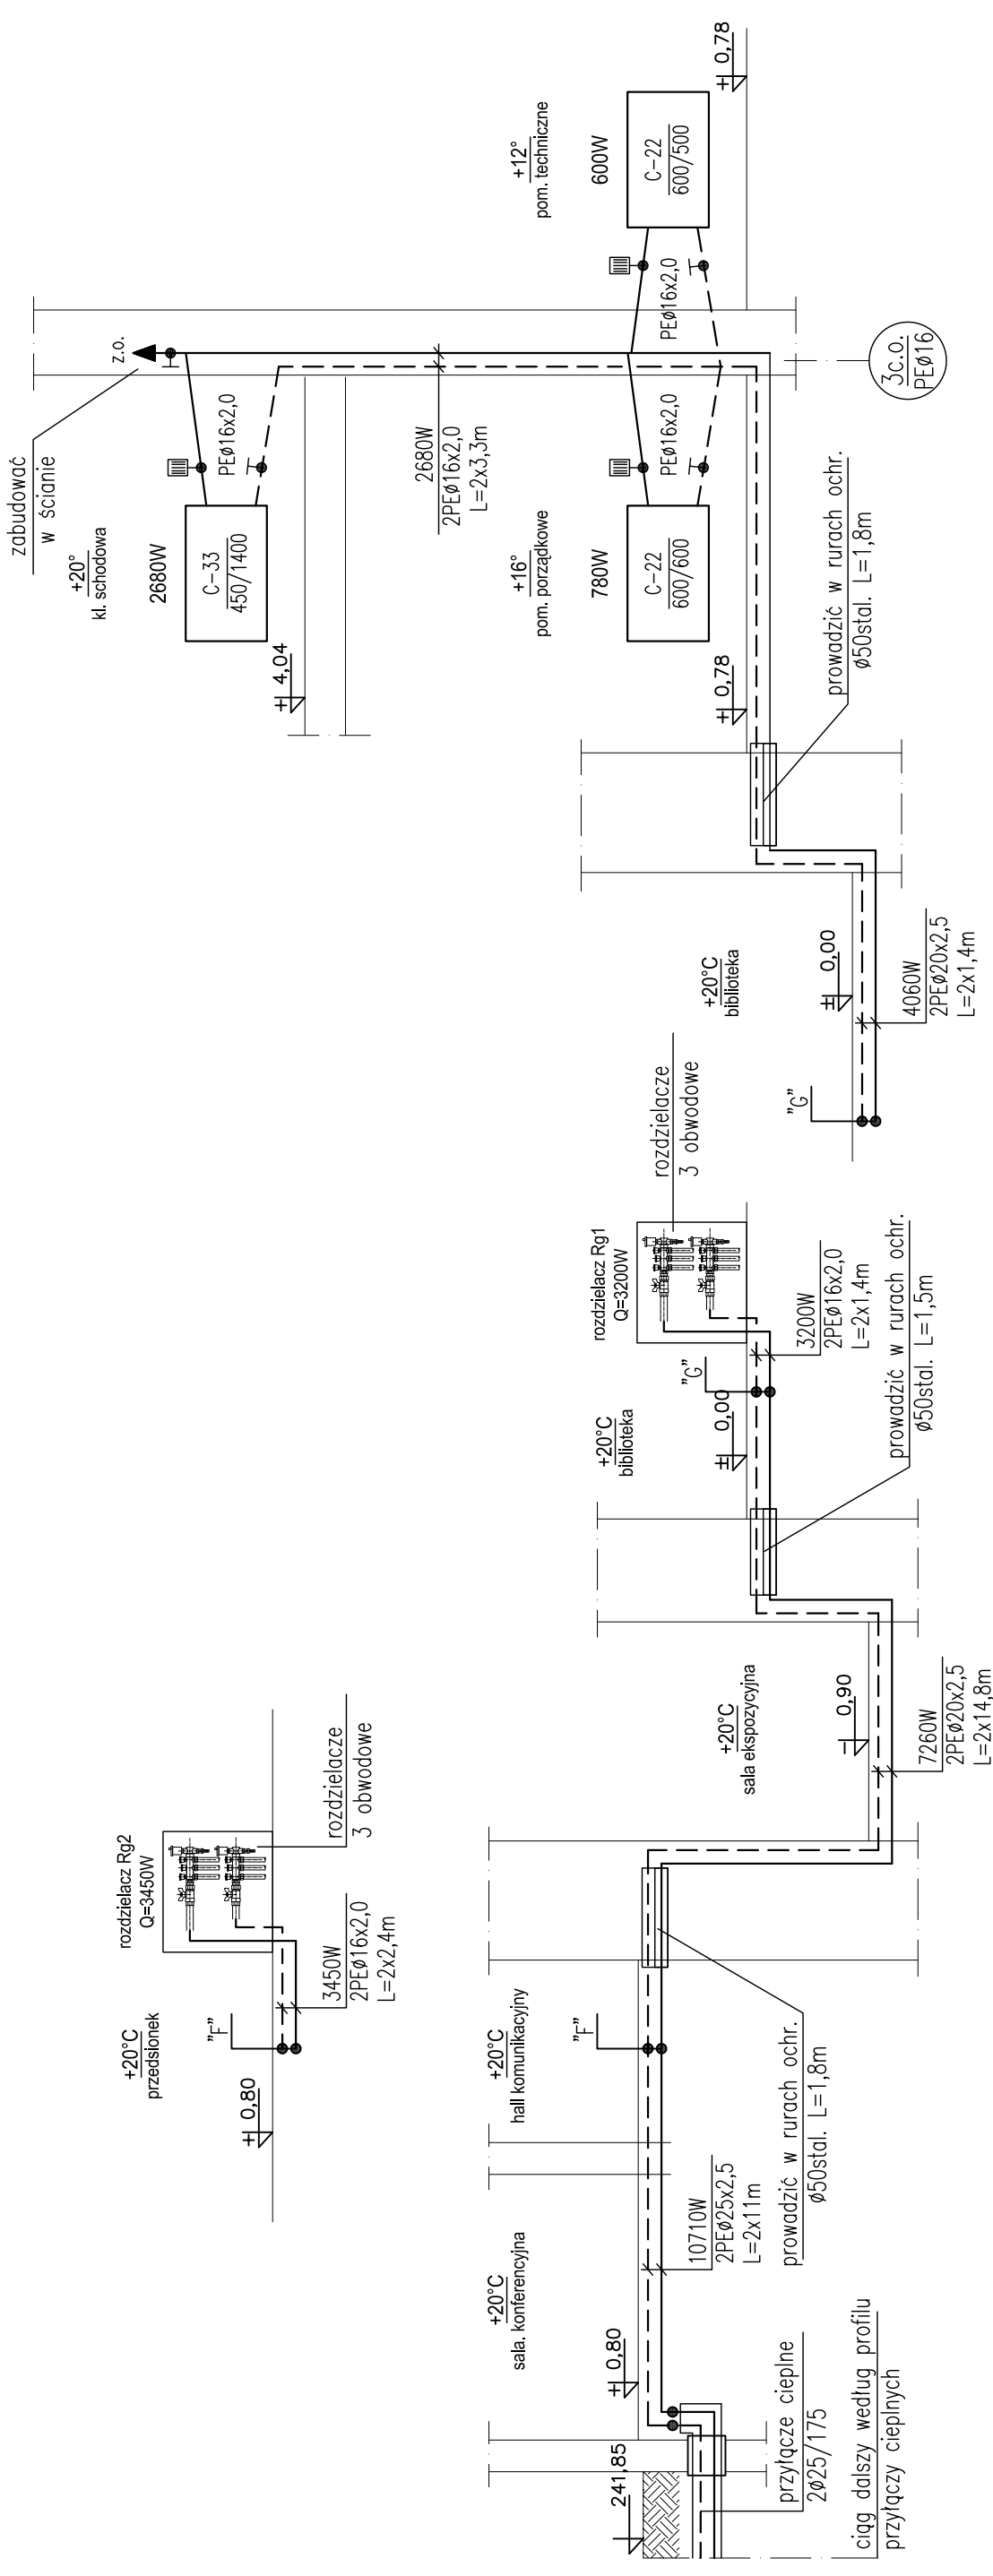

Oznaczenia:

- 600W C-22 600/500 - grzejniki płytowe PURMO typu C zasilane z boku, C22-600/500 oznacza typ C22, wys. 60 cm, dł. 50 cm, lub innego producenta o tej samej wydajności
- zasilanie i powrót projektowanej instalacji c.o.
- oznaczenie nr pionu c.o.
- rozdzielacz Rg2 Q=3450W - rozdzielacze segmentowe do połączeń grzejnikowych ogrzewania grzejnikowego

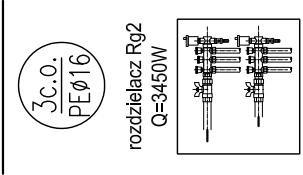

Na rysunkach poziomy c.o. oraz przewody zasilające poszczególne grzejniki przyjęto z rur polietylenowych PE-RT wielowarstwowych. Przewody c.o. pod posadzką prowadzić w osłonie z peszla. Na instalację można również zastosować inne rury np. miedziane. Wybór wg uznania inwestora.

Prawa autorskie do tego rysunku przysługują ABA.
Bez jego zgody rysunek nie może być wykorzystywany.
Lub reprodukcowany.

AUTORSKIE BIURO ARCHYTEKTONICZNE
architektura
Władysława Markulisa
ul. Kosciuszki 11/202
25-310 KIELCE
tel: +48 41 344-29-87
fax: +48 41 344-29-87

OBIEKT: SYNAGOGA W CHMIELNIKU OSRODEK DYDAKTYCZNO-MUZEAJNY pod nazwą "ŚWIĘTOKRZYSKI SZTETL"		RYC.NR:	
BRANŻA: SANITARNA	PROJEKT BUDOWLANY/PW	DATA:	
TEMAT RYSUNKU:		SKALA:	1:50
ROZWINIĘCIE INSTALACJI CENTRALNEGO OGRZEWANIA GRZEJNIKOWEGO		DATA:	07.2010
		RYC.NR:	S-14
AUTORSKIE BIURO ARCHYTEKTONICZNE architektura Władysława Markulisa		PIK:	
KIEROWNIK PRACOWNI: mgr inż. arch. Władysław Markulis	NR UPRAWNIENI: 63/171/76	PODPIS:	
GLÓWNY PROJEKTANT: mgr inż. Janusz Ławicki	NR: 32/77		
SPRAWDZAJĄCY: mgr inż. Grzegorz Wojas	NR: 220/85		
ZESPÓŁ PROJEKTOWY:			