
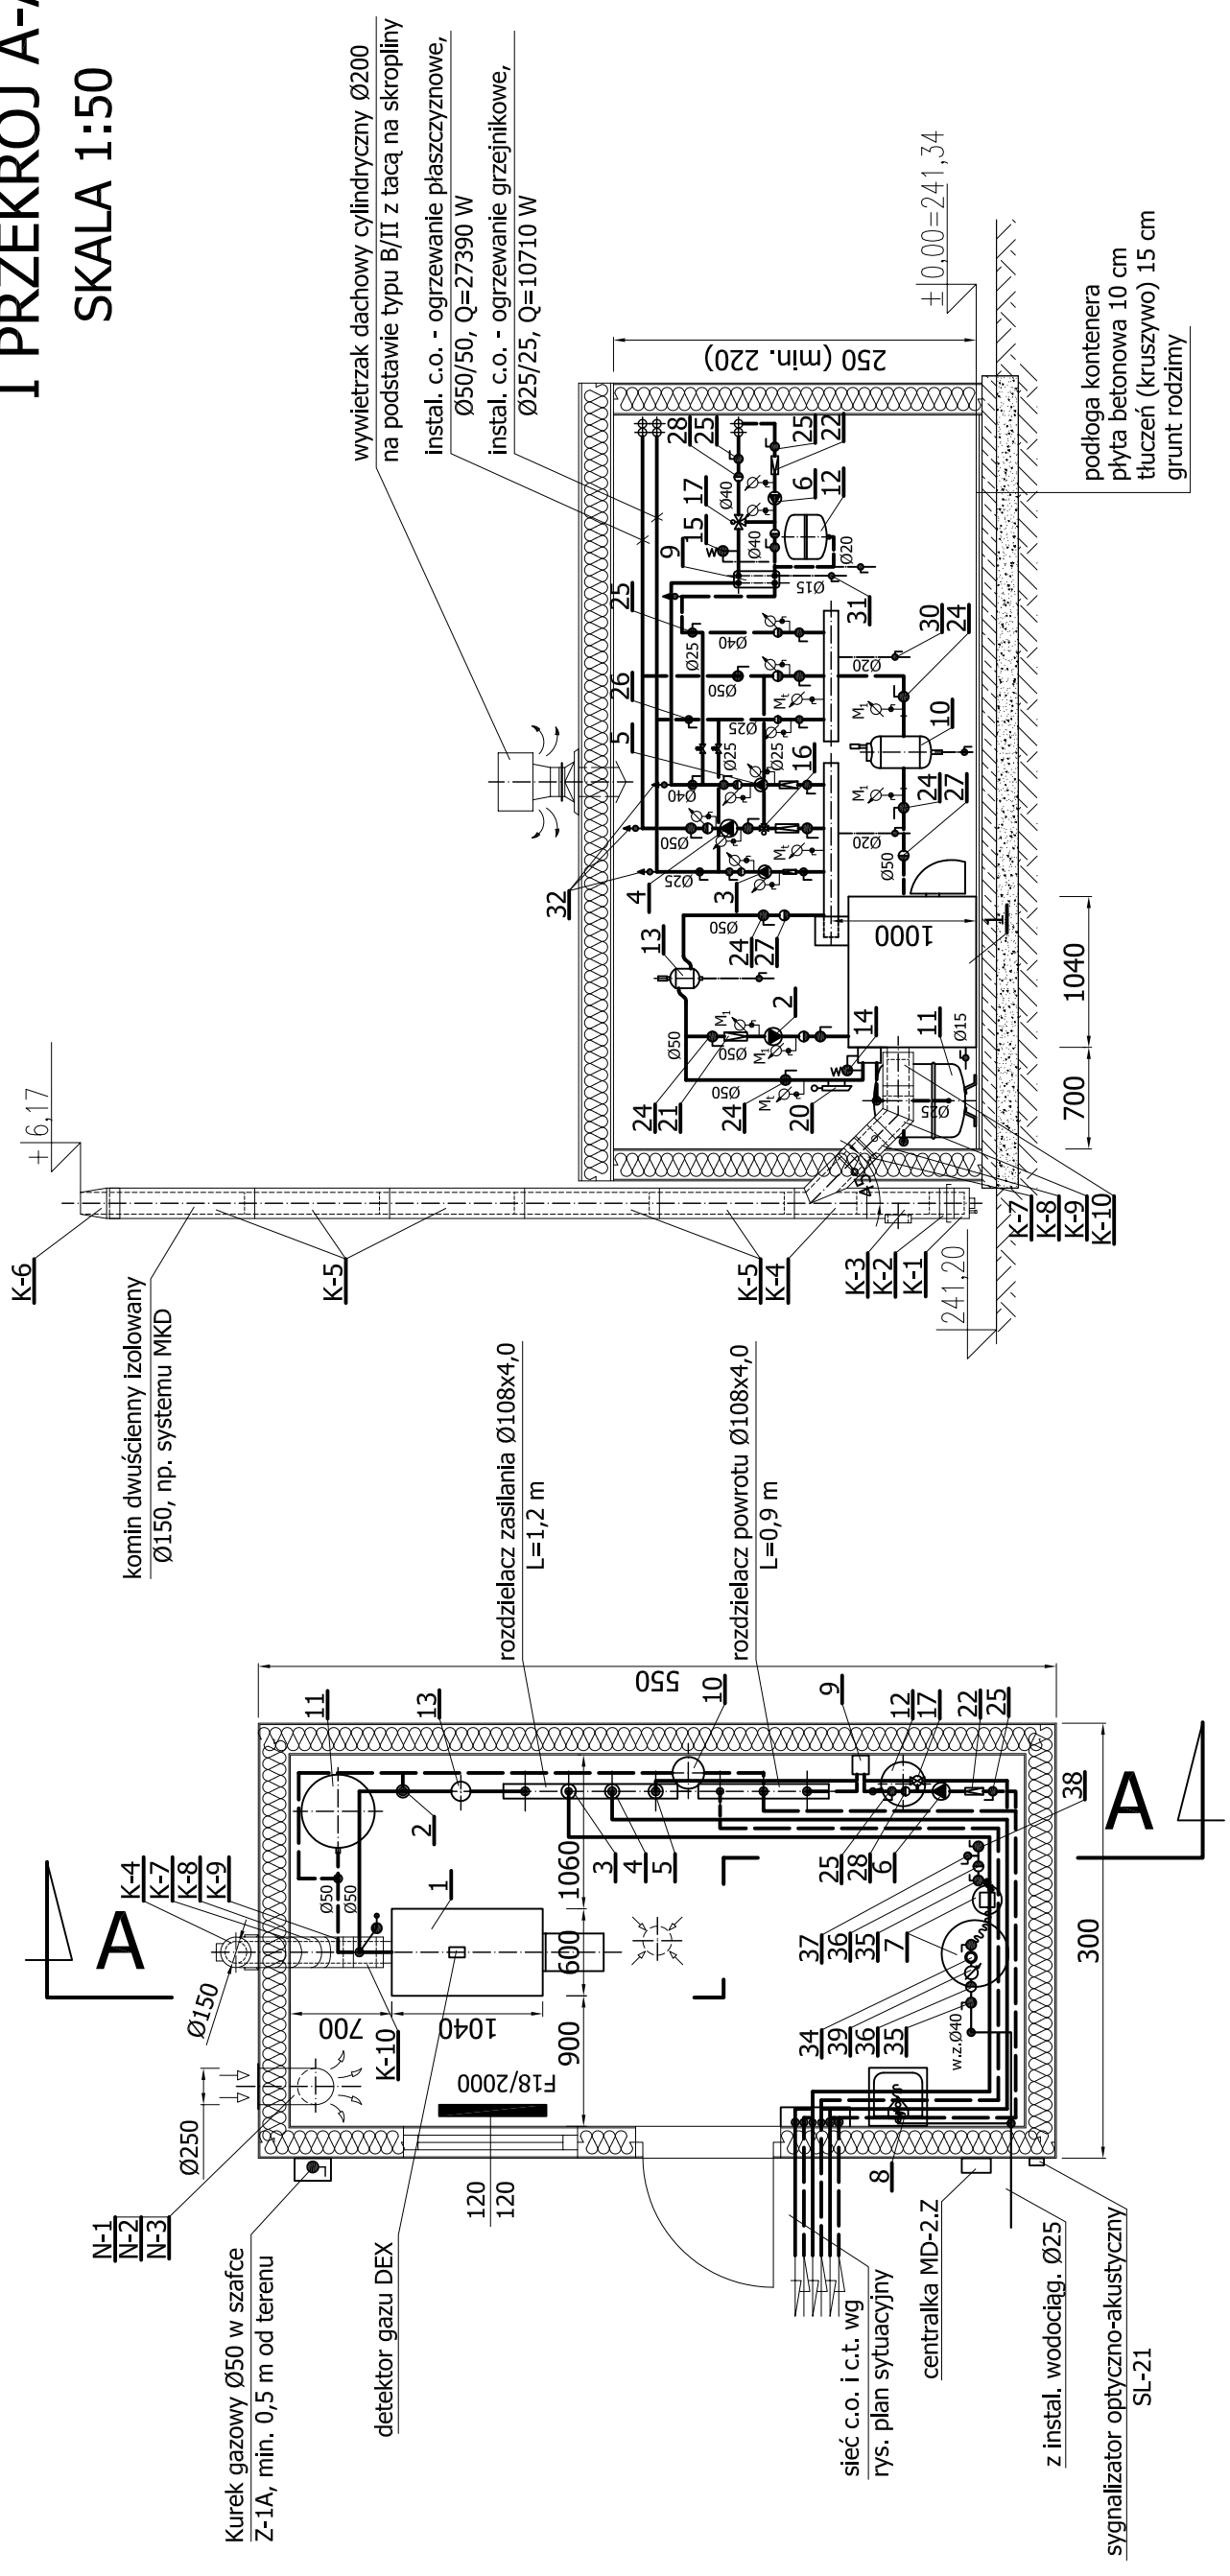


RZUT KOTŁOWNI I PRZEKRÓJ A-A SKALA 1:50

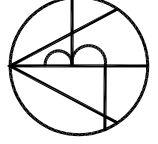

Oznaczenia:

- F18-2000 - konwektor elektryczny Atlantic, model classic, oznaczenie F18-1000 oznacza grzejnik o wym. 740x450x78 mm (dł.x wys.x gł.), o mocy N = 2000 W, z elektronicznym termostatem temperatury, napięcie zasilania 230 V, II klasa bezpieczeństwa

 AUTORSKIE BIURO ARCHITEKTONICZNE architektura Wacysława Markulsa		OBIEKT: SYNAGOGA W CHMIELNIKU OSRODEK DYDAKTYCZNO-MUZEALNY pod nazwą "ŚWIĘTOKRZYSKI SZTELT"	
BRANŻA: SANITARNA	SKALA: 1:50	DATA: 07.2010	RYS.NR: S-10
STADIUM: PROJEKT BUDOWLANY			
TEMAT RYSUNKU: RZUT KOTŁOWNI I PRZEKRÓJ A-A		PIK:	
KIEROWNIK PRACOWNI: mgr inż. arch. Wiesław Markuś	NR UPRAWNIENI: 63171/76	PODPIS:	
GŁÓWNY PROJEKTANT: Janusz Lawkiel	32/77		
SPRAWDZAJĄCY: mgr inż. Grażyna Wojaś	220/85		
ZESPÓŁ PROJEKTOWY:			
ul. Kosciuszki 11/202	25-310 KIELCE		
tel: +48 41 344-29-87	fax: +48 41 344-29-87		

Bez jego zgody rysunek nie może być wykorzystywany lub reprodukowany.