


BRAMA STALOWA NITOWANA SKALA 1:25

BLACH GRUBOŚCI 2 mm

CEOWNIK 80

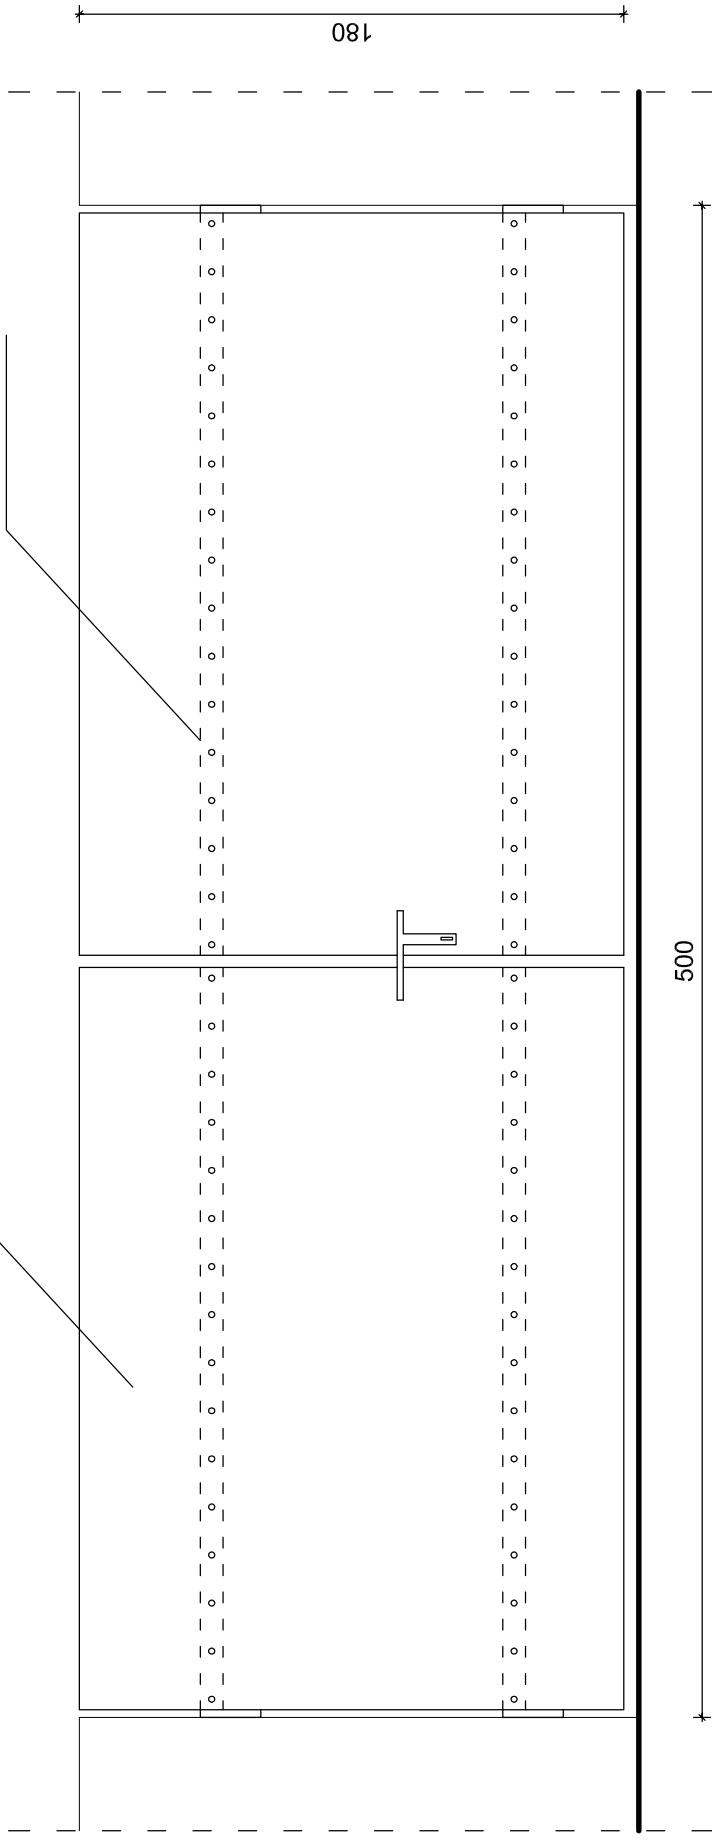

CEOWNIK 80

UWAGA!
WMIARY PRZED WYKONANIEM BRAMY SPRAWDZIĆ Z NATURY NA BUDOWIE

RYS. 4