
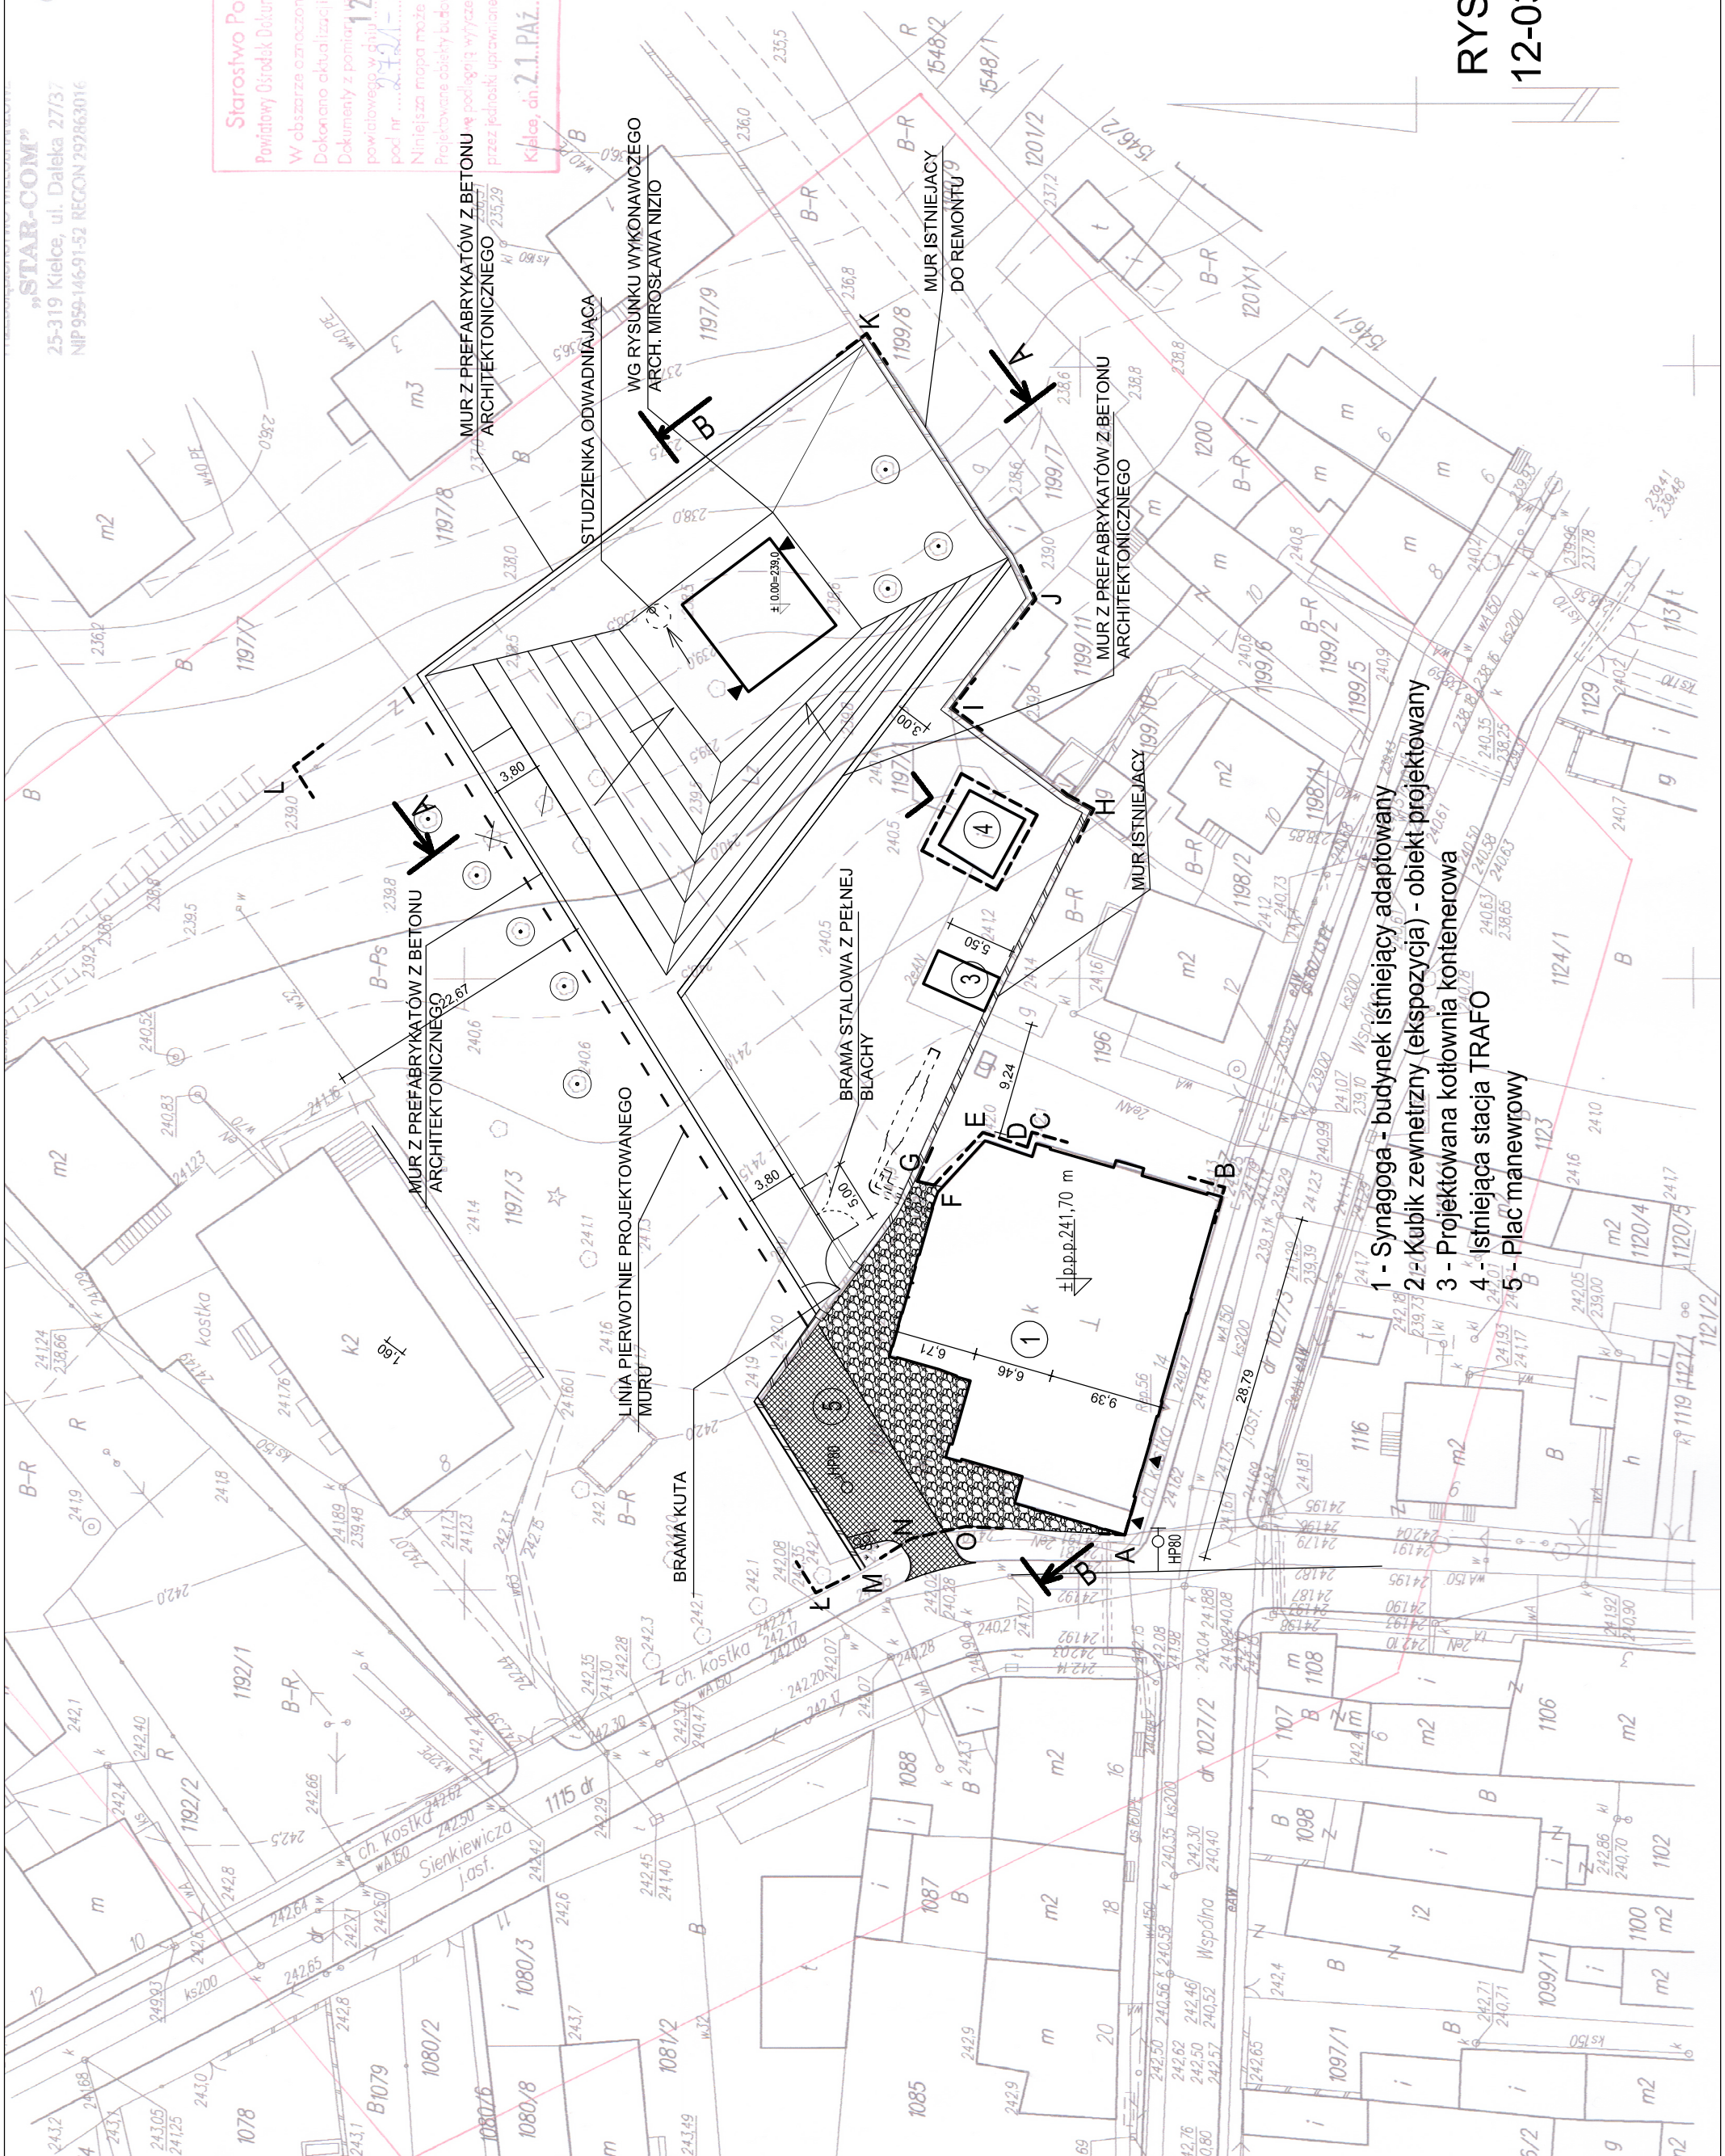


Starostwo Powiatowe w Kielcach
Powiatowy Ośrodek Dokumentacji Geodezyjnej i Kartograficznej
W obszarze oznaczonym linią według lokalizacji
Dokonano aktualizacji mapy zasadniczej
Dokumenty z pomiarów geodezyjnych przyjęto do zasobu
powiatowego w dniu
pod nr
12 PAŹ 2009
24.11-1.06.2009
Niniejsza mapa może służyć do celów projektowych.
Projektowane obiekty budowlane wymagające pozwolenia na
projektowanie w podległym wydziale i inwentaryzacji powykonawczej
przez jednostki uprawnione do wykonywania prac geodezyjnych,
z upr. N. KAROSIŃSKI
Kielce, dn. 2.1. PAŹ 2009
mgr inż. Jacek Karosiński
Kielce, ul. Daleka 27/37
Merownik Powiatowego Ośrodka
Dokumentacji Geodezyjnej i Kartograficznej

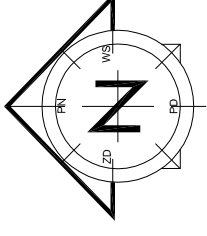

- 1 - Synagoga - budynek istniejący adaptowany
- 2 - Kubik zewnętrzny (ekspozycja) - obiekt projektowany
- 3 - Projektowana kotłownia kontenerowa
- 4 - Istniejąca stacja TRAF0
- 5 - Plac manewrowy

RYS. 1
12-03-2012