


PRZEKRÓJ NORMALNO-KONSTRUKCYJNY CHODNIKA I JEZDNI od km 0+046 do km 0+470

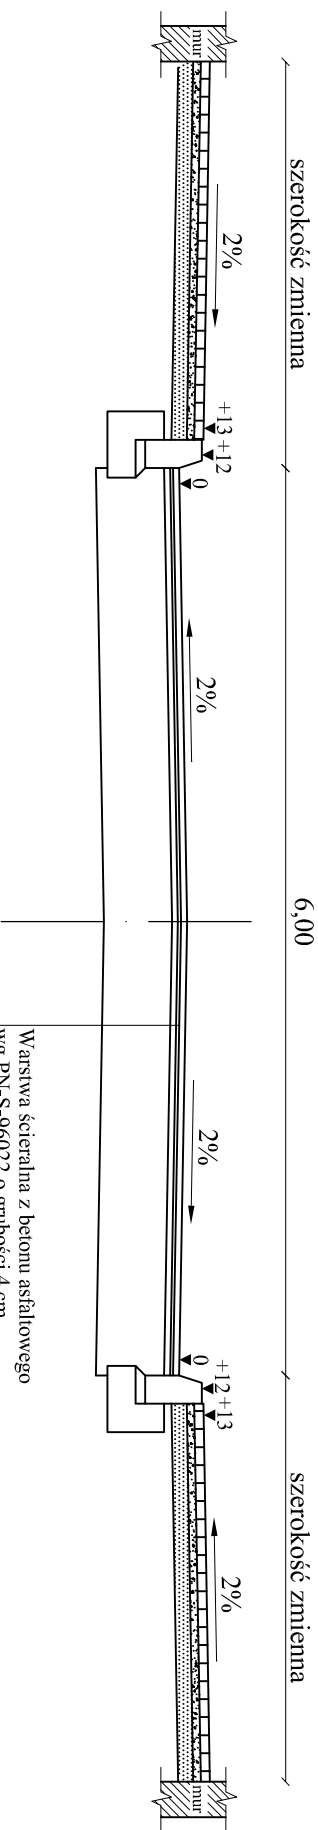

Warstwa ścieralna z betonu asfaltowego
wg PN-S-96022 o grubości 4 cm

Warstwa profilowa z betonu asfaltowego w ilości 75 kg/m²
wg PN-S-96022 (PN-74-S-96022)

Ismiejająca nawierzchnia asfaltowa gr. 4 cm

Ismiejająca podbudowa

Inwestor: Gmina Chmielnik ul. Plac Kościelny 5 26-020 Chmielnik	Przebudowa drogi gminnej ul. 13-go Stycznia w Chmielniku od km 0+046 do km 0+470		Branża drogowa	
	Imię i nazwisko		Nr uprawnień	Nr rysunku 2
Opracował inż. Grzegorz Paw			Data	Podpis
Projektant Eugeniusz Witek	WZDP-11b-2001/ upr. 54/67		07.2010	
Nazwa rysunku	Przekrój normalno-konstrukcyjny chodnika i jezdni			