



SZCZEGÓŁ ZJAZDU NA POSESJE

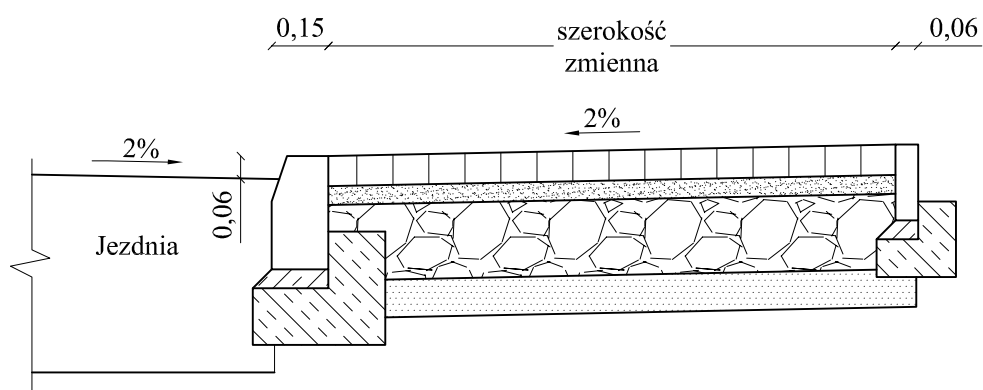

Konstrukcja chodnika na zjazdach:

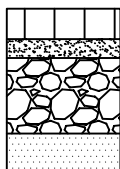

- Kostka betonowa gr. 8 cm
- Grys kamienny 4-6 mm gr. 5 cm
- Podbudowa z kruszywa łamanego gr. 15 cm
- Podsypka piaskowa gr. 10 cm

| | | | | |
|--|--|-----------------------------|----------------|-----------|
| Inwestor: Gmina Chmielnik ul. Plac Kościelny 5 26-020 Chmielnik | Przebudowa drogi gminnej ul. 13-go Stycznia w Chmielniku od km 0+046 do km 0+470 | | Branża drogowa | |
| | | | Skala 1 : 20 | |
| Opracował | inż. Grzegorz Paw | Nr uprawnień | Nr rysunku | 3a |
| | | | Data | Podpis |
| Projektant | Eugeniusz Witek | WZDP-11b-2001/ upr.54/67 | 07.2010 | |
| Nazwa rysunku | Rysunek zjazdu na posesje | | | |