


# SZCZEGÓŁ ZJAZDU Z MASY BITUMICZNEJ

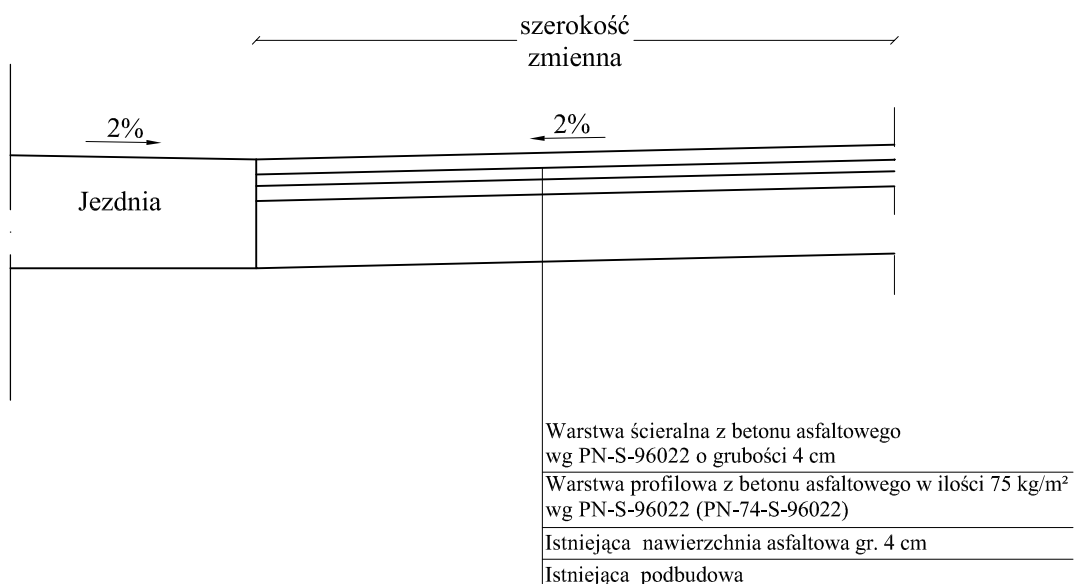

Inwestor:  Gmina Chmielnik ul. Plac Kościelny 5 26-020 Chmielnik	Przebudowa drogi gminnej ul. 13-go Stycznia w Chmielniku od km 0+046 do km 0+470		Branża drogowa	
			Skala 1 : 20	
Opracował	inż. Grzegorz Paw	Nr uprawnień	Nr rysunku	<b>3b</b>
			Data	Podpis
Projektant	Eugeniusz Witek	WZDP-11b-2001/ upr.54/67	07.2010	
Nazwa rysunku	Rysunek zjazdu			