


PRZEKRÓJ NORMALNO-KONSTRUKCYJNY CHODNIKA I JEZDNI od km 0+006 do km 0+201

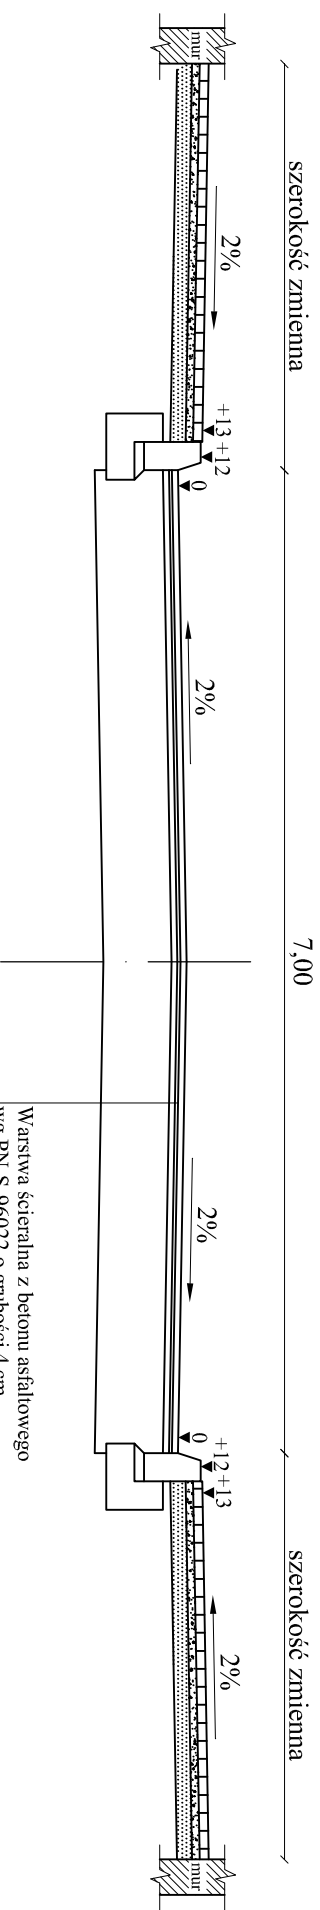

- Warstwa ścieralna z betonu asfaltowego wg PN-S-96022 o grubości 4 cm
- Warstwa profilowa z betonu asfaltowego w ilości 75 kg/m² wg PN-S-96022 (PN-74-S-96022)
- Istniejąca nawierzchnia asfaltowa gr. 4 cm
- Istniejąca podbudowa

Inwestor: Gmina Chmielnik ul. Plac Kościelny 5 26-020 Chmielnik	Przebudowa drogi gminnej ul. Furmańska w Chmielniku od km 0+006 do km 0+301		Branża drogowa	
	Imię i nazwisko		Nr uprawnień	Nr rysunku
Opracował	inż. Grzegorz Paw		07.2010	2
Projektant	Eugeniusz Witek	WZDP-11b-2001/ upr.54/67	07.2010	
Nazwa rysunku	Przekrój normalno-konstrukcyjny chodnika i jezdni			