


# PRZEKRÓJ NORMALNO-KONSTRUKCYJNY CHODNIKA I JEZDNI od km 0+003 do km 0+251

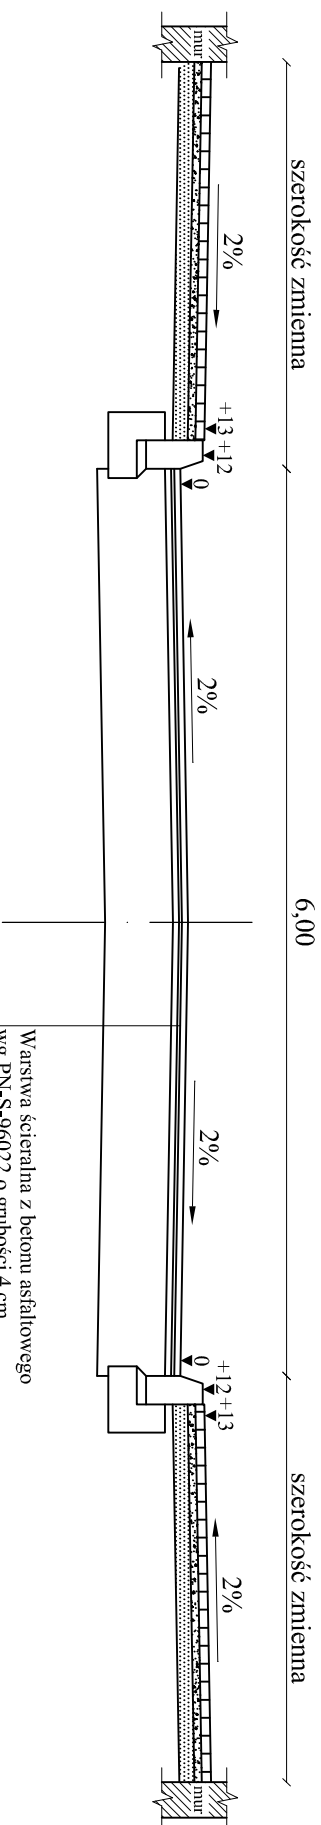

Warstwa ścierna z betonu asfaltowego  
wg PN-S-96022 o grubości 4 cm  
Warstwa profilowa z betonu asfaltowego w ilości 75 kg/m³  
wg PN-S-96022 (PN-74-S-96022)  
Istniejąca nawierzchnia asfaltowa gr. 4 cm  
Istniejąca podbudowa

Investor: Gmina Chmielnik ul. Plac Kościelny 5 26-020 Chmielnik	Przebudowa drogi gminnej ul. Furmańska w Chmielniku od km 0+006 do km 0+301	Branża drogowa	
		Skala 1 : 50	
Opracował inż. Grzegorz Paw	Imię i nazwisko	Nr uprawnień	Podpis
Projektant Eugeniusz Witek			
Nazwa rysunku	Przekrój normalno-konstrukcyjny chodnika i jezdni		