


ORIENTACJA

Skala 1 : 25 000

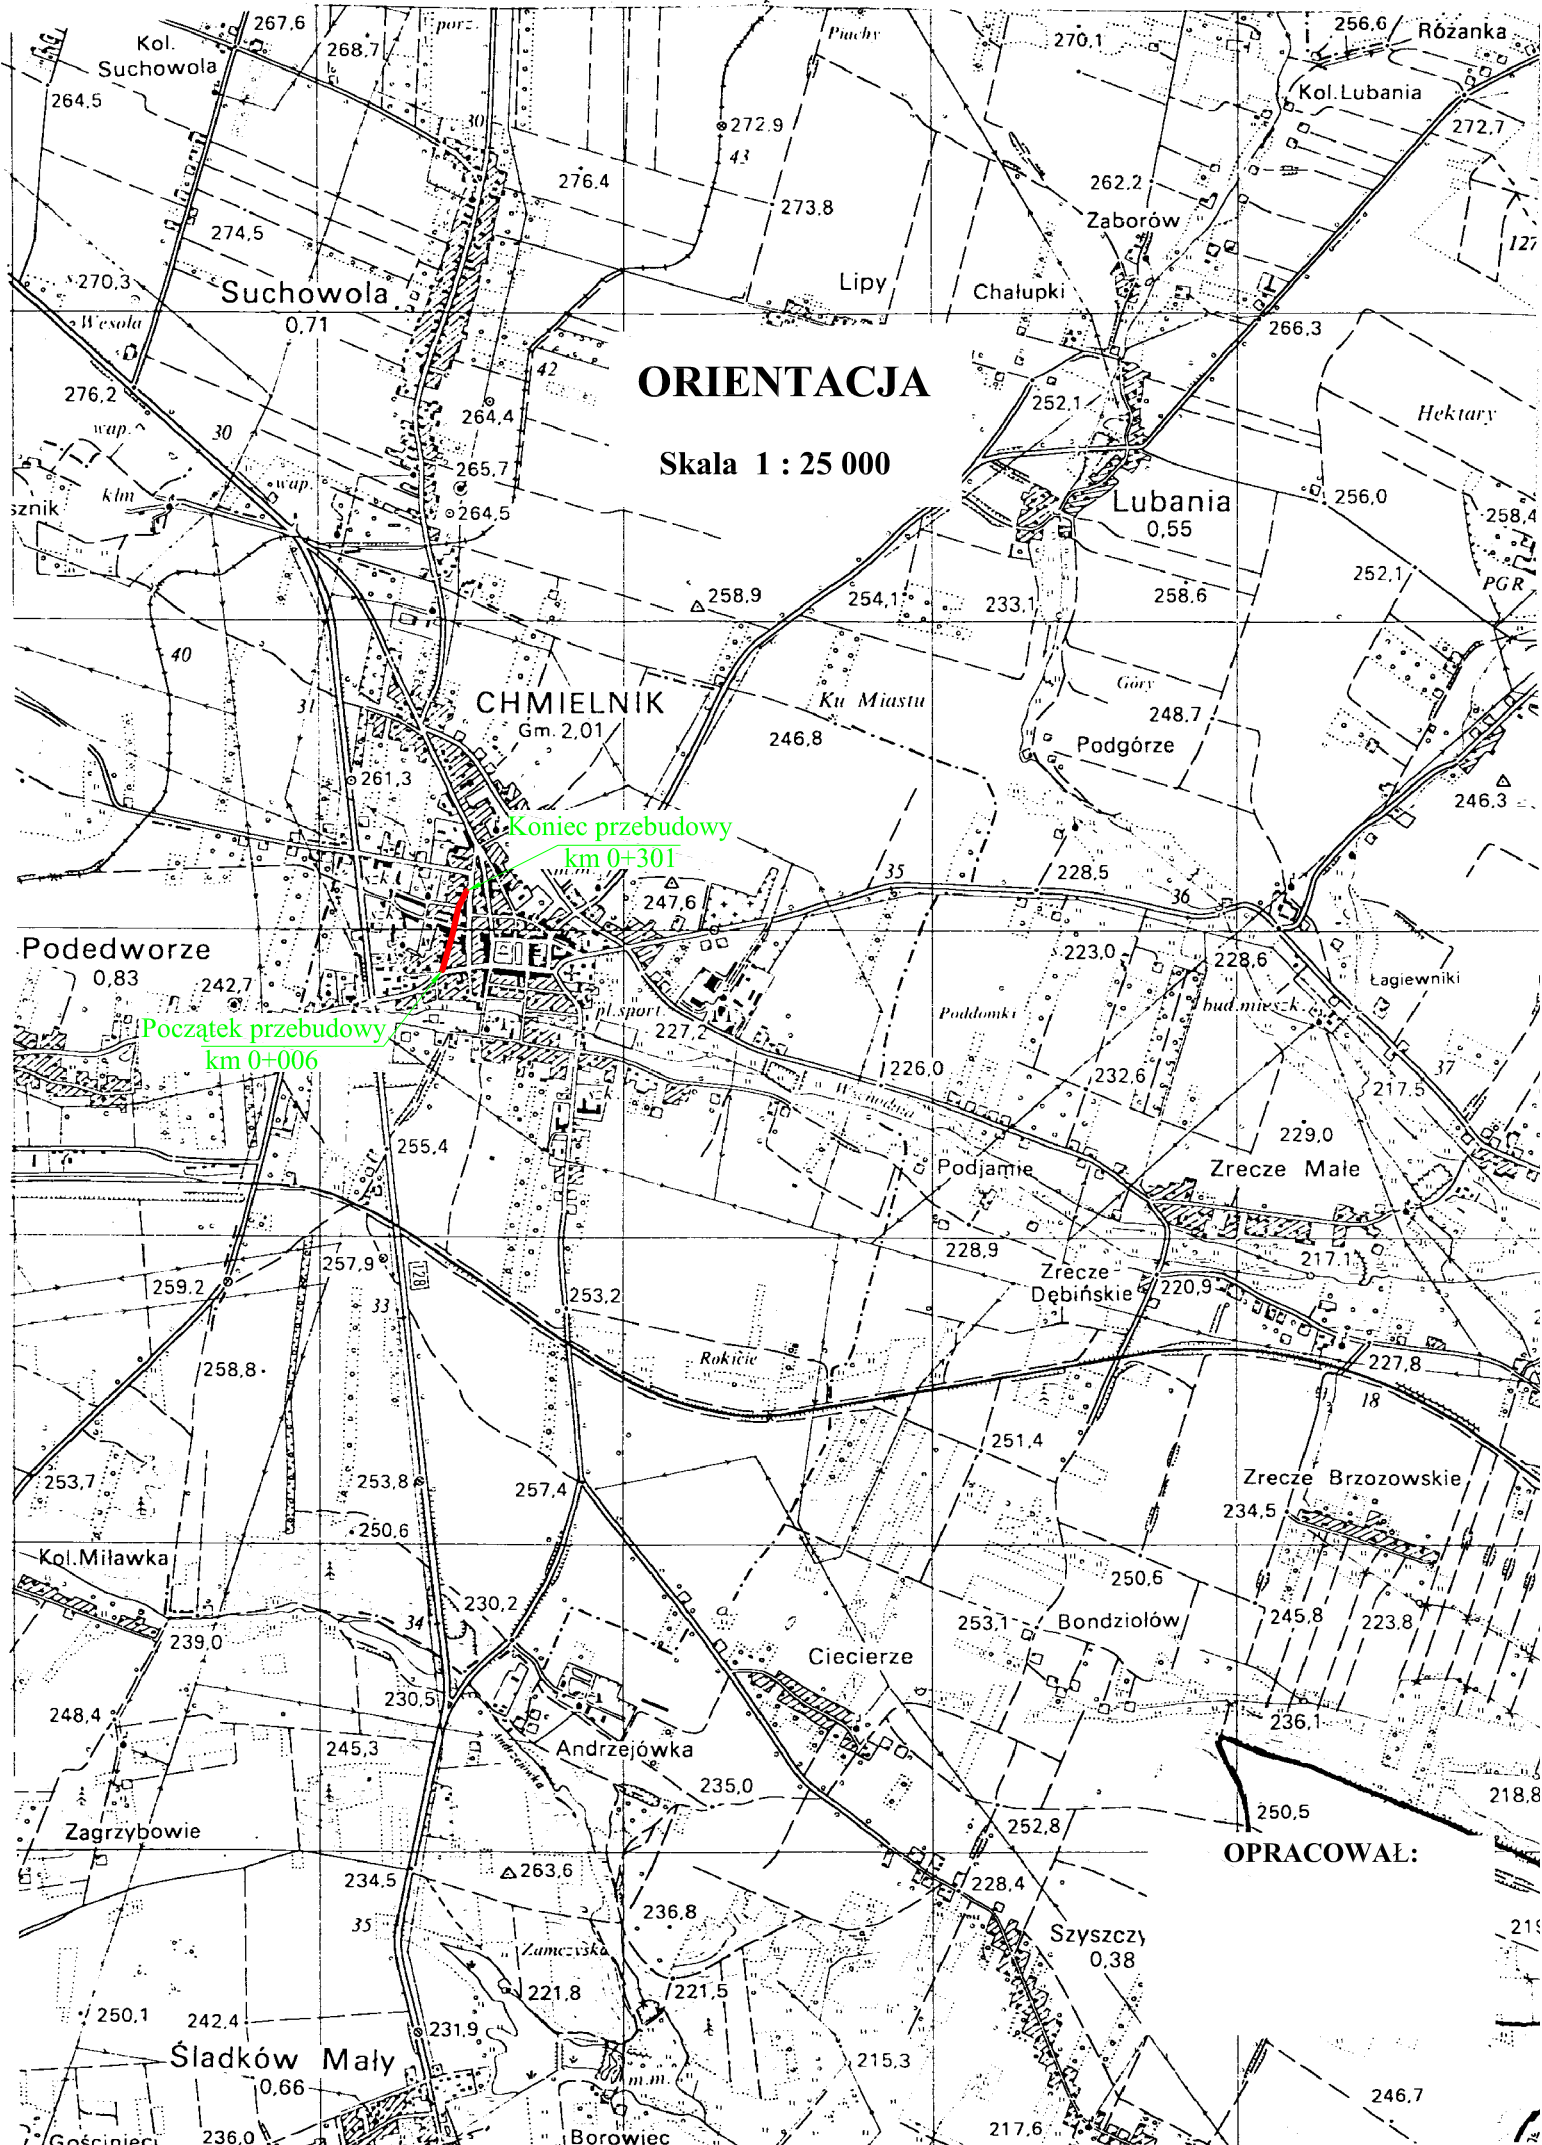

CHMIELNIK
Gm. 2.01

Lubania
0.55

Podeworze
0.83

Zrecze Małe

Zrecze Brzozowskie

Ślasków Mały
0.66

OPRACOWAŁ:

Koniec przebudowy
km 0+301

Początek przebudowy
km 0+006