


PRZEKRÓJ NORMALNO-KONSTRUKCYJNY CHODNIKA I JEZDNI od km 0+123 do km 0+221

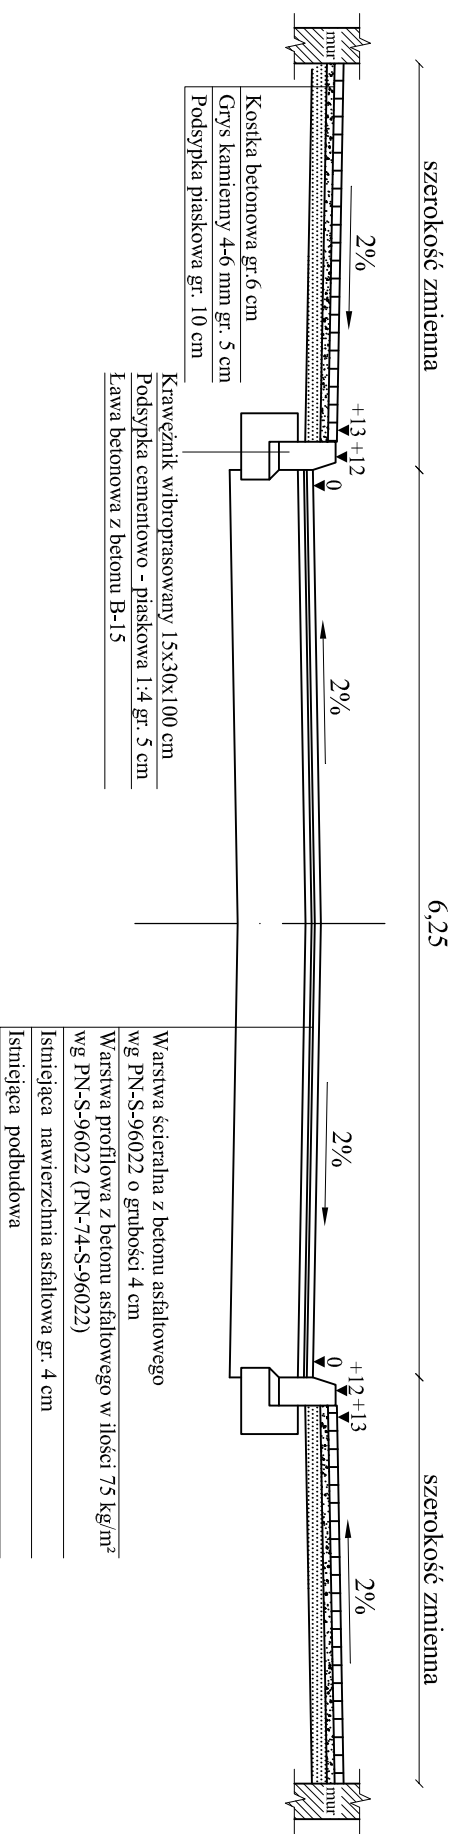

Inwestor: Gmina Chmielnik ul. Plac Kościelny 5 26-020 Chmielnik	Przebudowa drogi gminnej ul. Mielezarskiego w Chmielniku od km 0+123 do km 0+221		Branża drogowa	
	Imię i nazwisko		Nr uprawnień	Data
Opracował	inż. Grzegorz Paw		07.2010	Podpis
Projektant	Eugeniusz Witek	WZDP-11b-2001/ upr.54/67	07.2010	
Nazwa rysunku	Przekrój normalno-konstrukcyjny chodnika i jezdni			