



# SZCZEGÓŁ ZJAZDU NA POSESJE

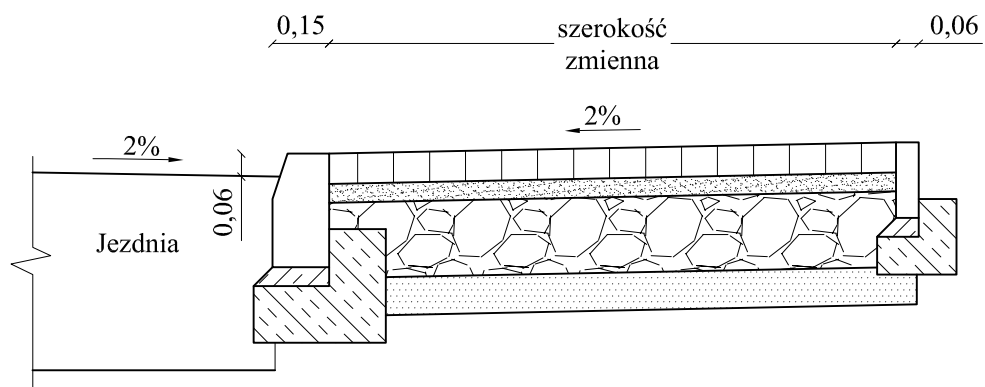

## Konstrukcja chodnika na zjazdach:

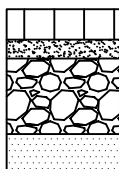

- Kostka betonowa gr. 8 cm
- Grys kamienny 4-6 mm gr. 5 cm
- Podbudowa z kruszywa łamanego gr. 20 cm
- Podsypka piaskowa gr. 10 cm

|  |  |                             |                |          |
|--|--|-----------------------------|----------------|----------|
| Inwestor:<br><br>Gmina Chmielnik<br>ul. Plac Kościelny 5<br>26-020 Chmielnik | Przebudowa drogi gminnej ul. Mielczarskiego<br>w Chmielniku<br>od km 0+123 do km 0+221 |                             | Branża drogowa |          |
|  |  |                             | Skala 1 : 20   |          |
|  | Imię i nazwisko  | Nr uprawnień                | Nr rysunku     | <b>2</b> |
|  |  |                             | Data           | Podpis   |
| Opracował  | inż.<br>Grzegorz Paw   |                             | 07.2010        |          |
| Projektant   | Eugeniusz Witek  | WZDP-11b-2001/<br>upr.54/67 | 07.2010        |          |
| Nazwa rysunku  | Rysunek zjazdu na posesje  |                             |                |          |