


ORIENTACJA

Skala 1 : 25 000

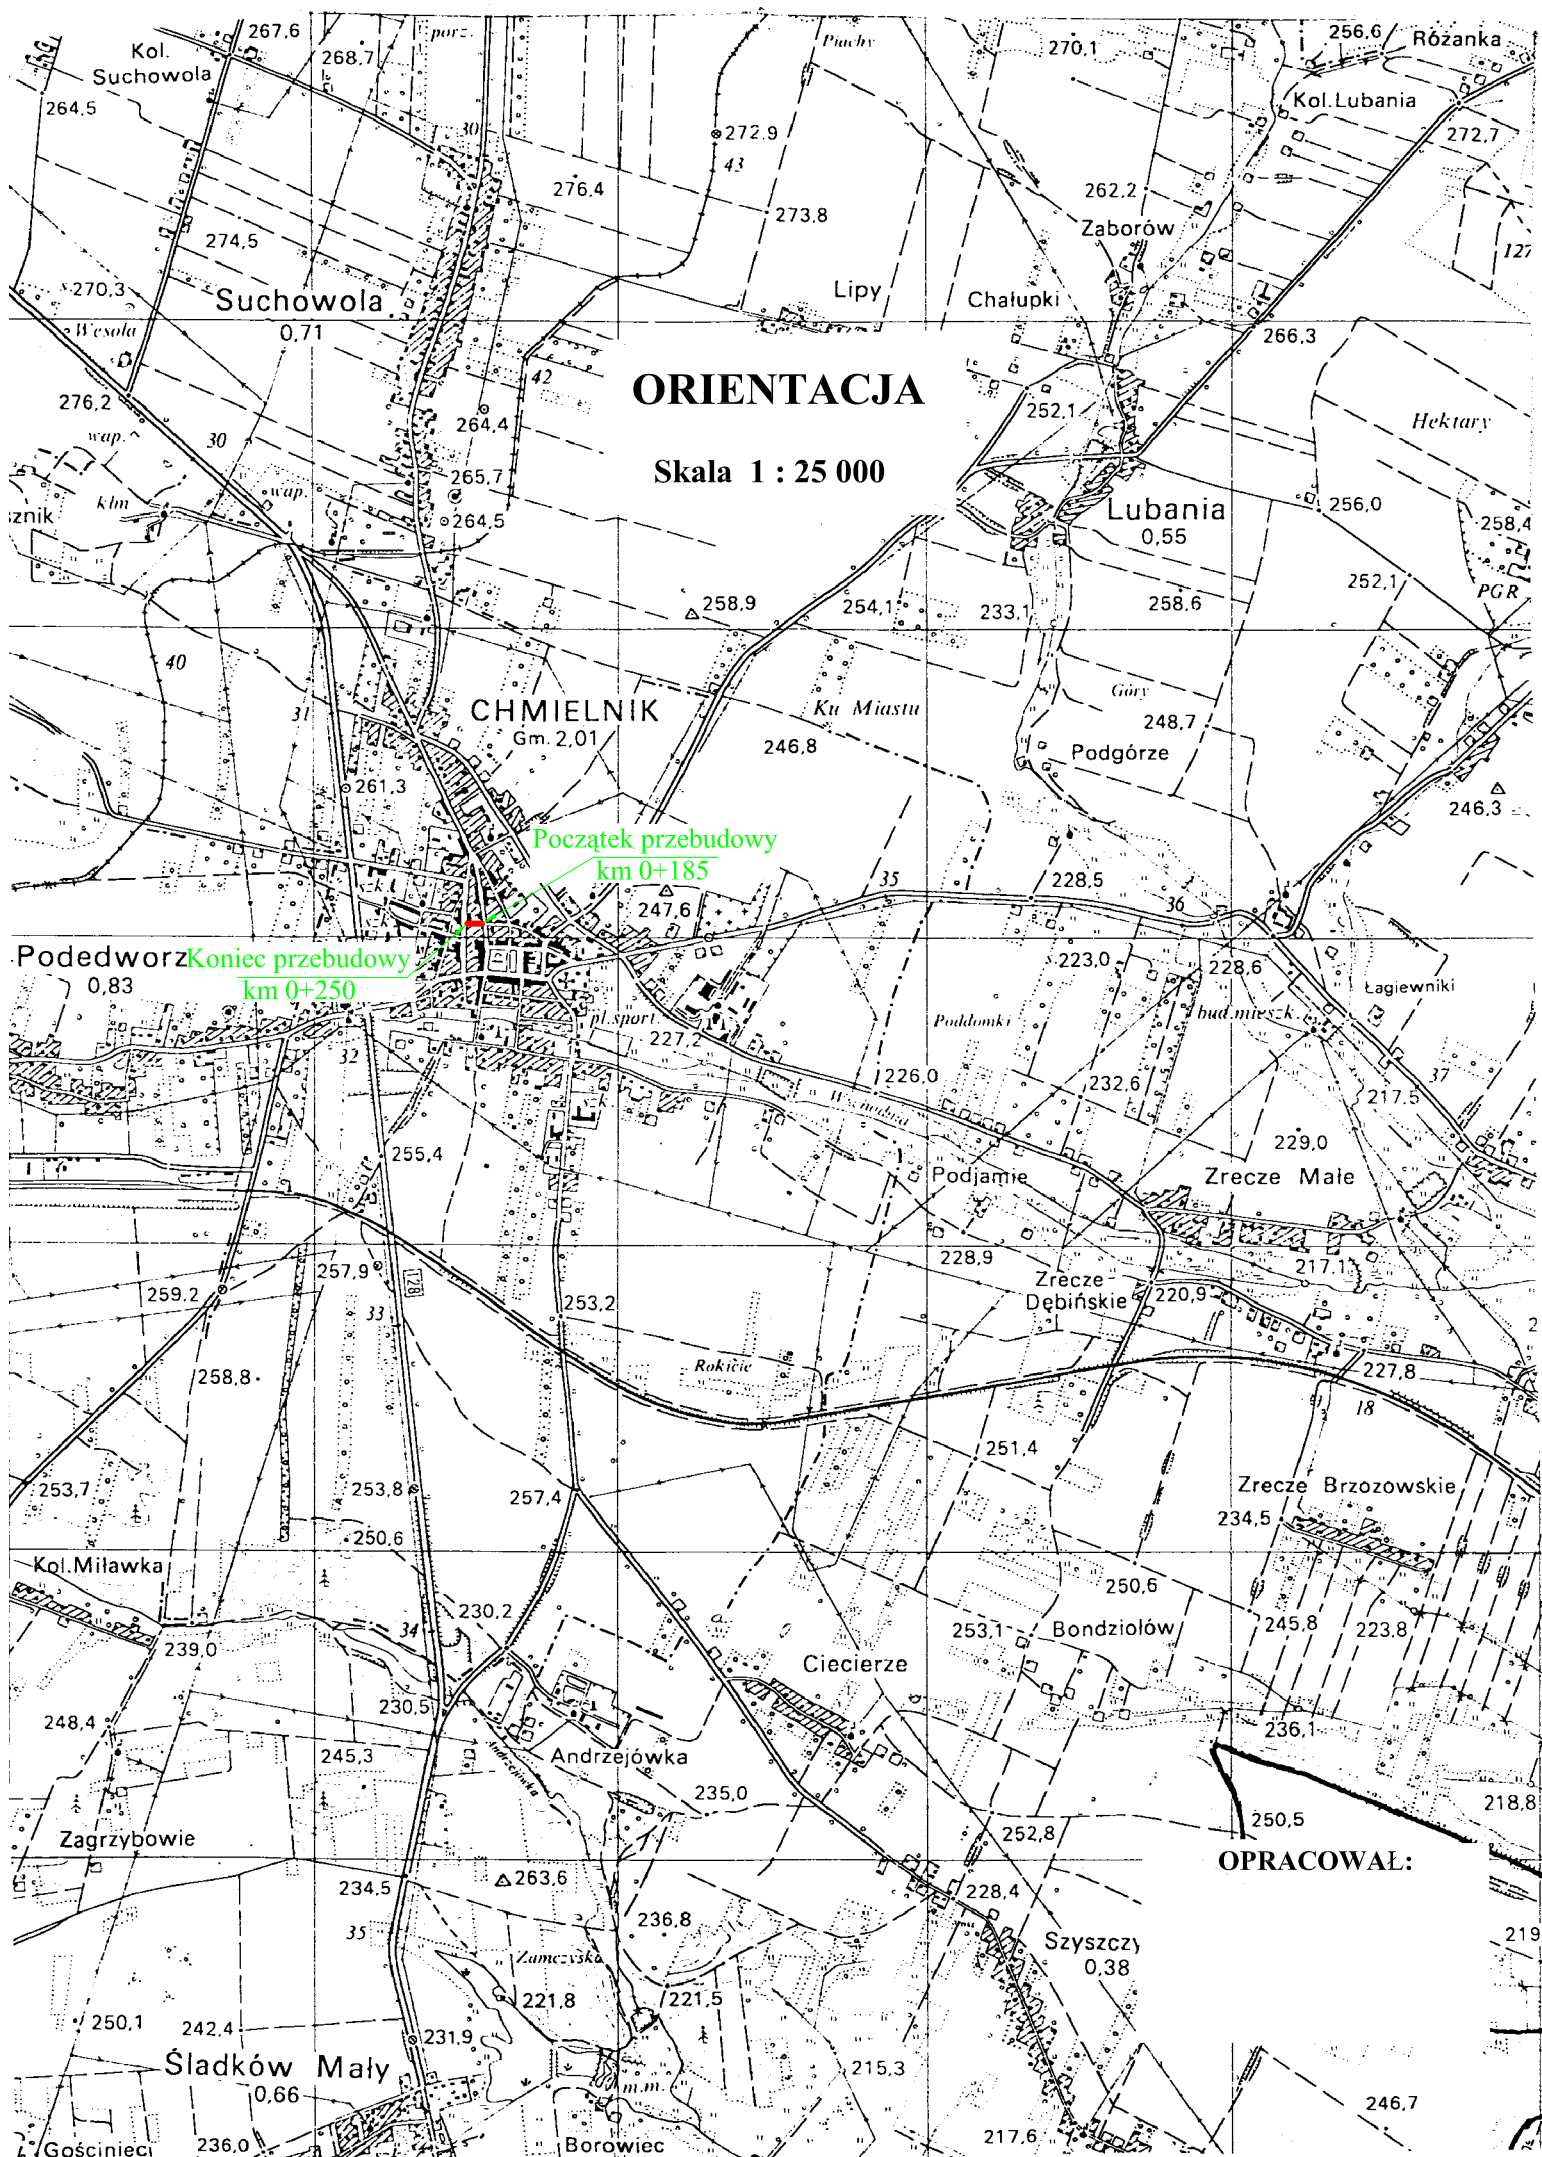

Początek przebudowy
km 0+185

Koniec przebudowy
km 0+250

OPRACOWAŁ: