PRZEKRÓJ NORMALNO-KONSTRUKCYJNY CHODNIKA I JEZDNI od km 0+185 do km 0+215

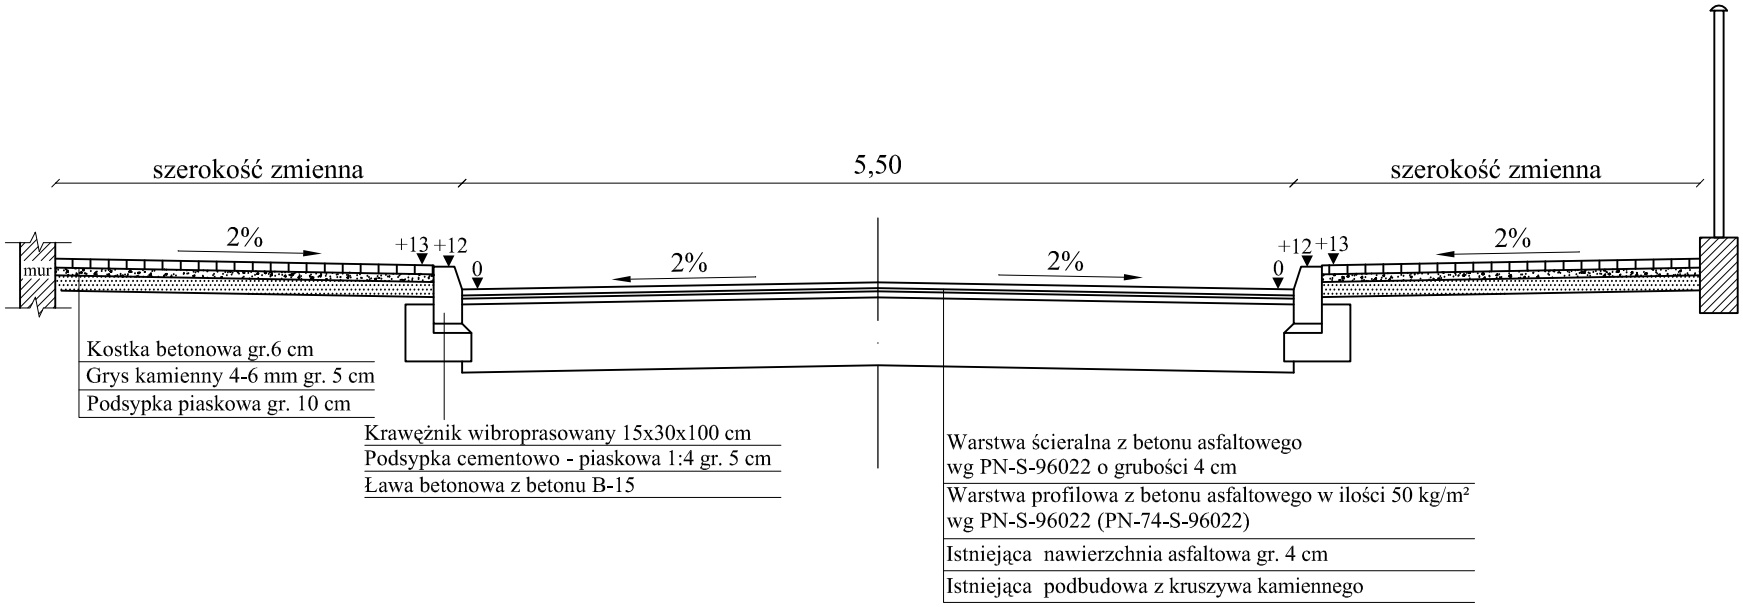

Inwestor: Gmina Chmielnik ul. Plac Kościelny 5 26-020 Chmielnik	Przebudowa drogi gminnej ul. Wspólna w Chmielniku od km 0+185 do km 0+250		Branża drogowa	
			Skala 1 : 50	
			Nr rysunku	**2**
	Imię i nazwisko	Nr uprawnień	Data	Podpis
Opracował	inż. Grzegorz Paw		07.2010	
Projektant	Eugeniusz Witek	WZDP-11b-2001/ upr.54/67	07.2010	
Nazwa rysunku	Przekrój normalno-konstrukcyjny chodnika i jezdni			