


PRZEKRÓJ NORMALNO-KONSTRUKCYJNY CHODNIKA I JEZDNI od km 0+215 do km 0+250

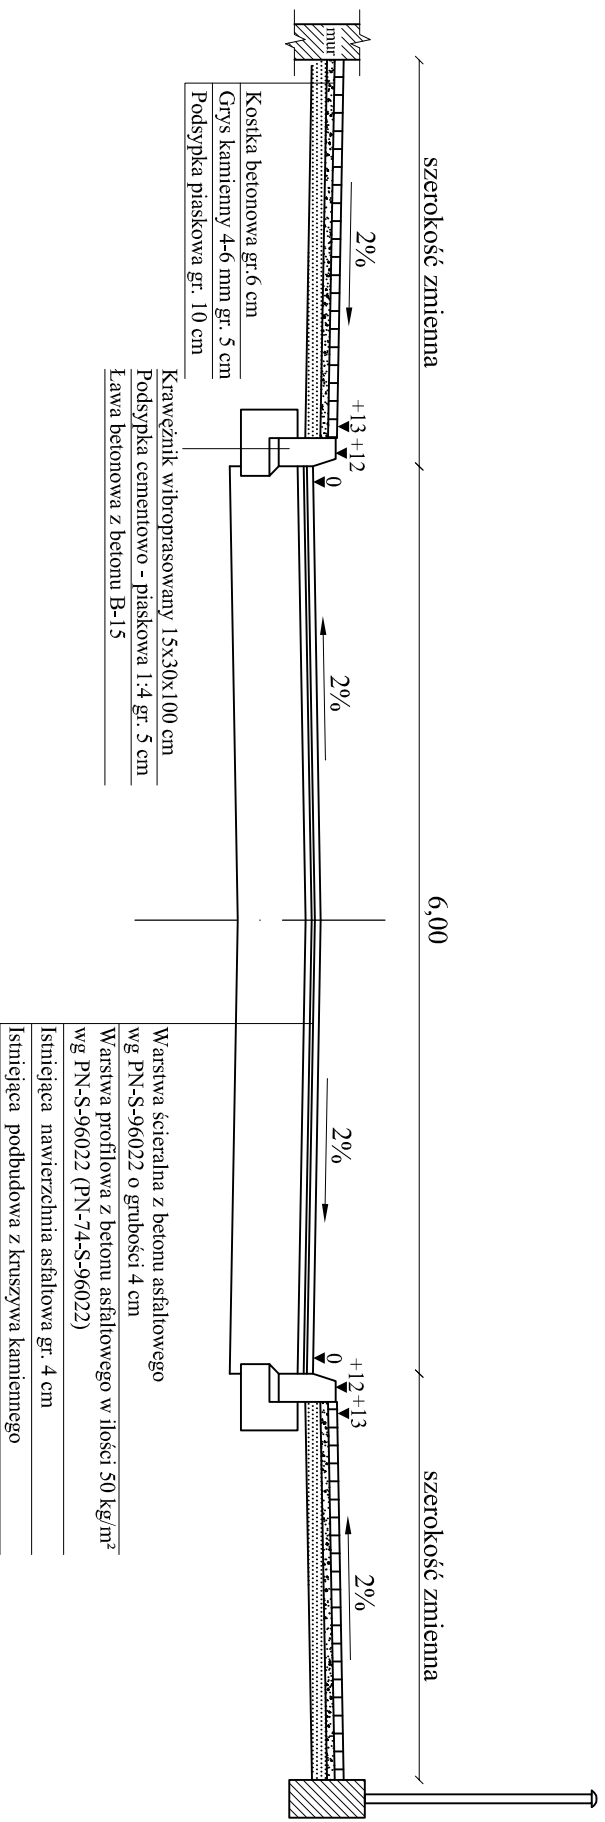

Inwestor:	Przebudowa drogi gminnej ul. Wspólna w Chmielniku od km 0+185 do km 0+250			Branża drogowa	
	Gmina Chmielnik ul. Plac Koscielný 5 26-020 Chmielnik			Skala 1 : 50	3
Opracował	inż. Grzegorz Paw	Imię i nazwisko	Nr uprawnień	Data	Podpis
Projektant	Eugeniusz Witek	WZDP-11b-2001/ upr. 54/67	07.2010		
Nazwa rysunku	Przekrój normalno-konstrukcyjny chodnika i jezdni				