


ORIENTACJA

Skala 1 : 25 000

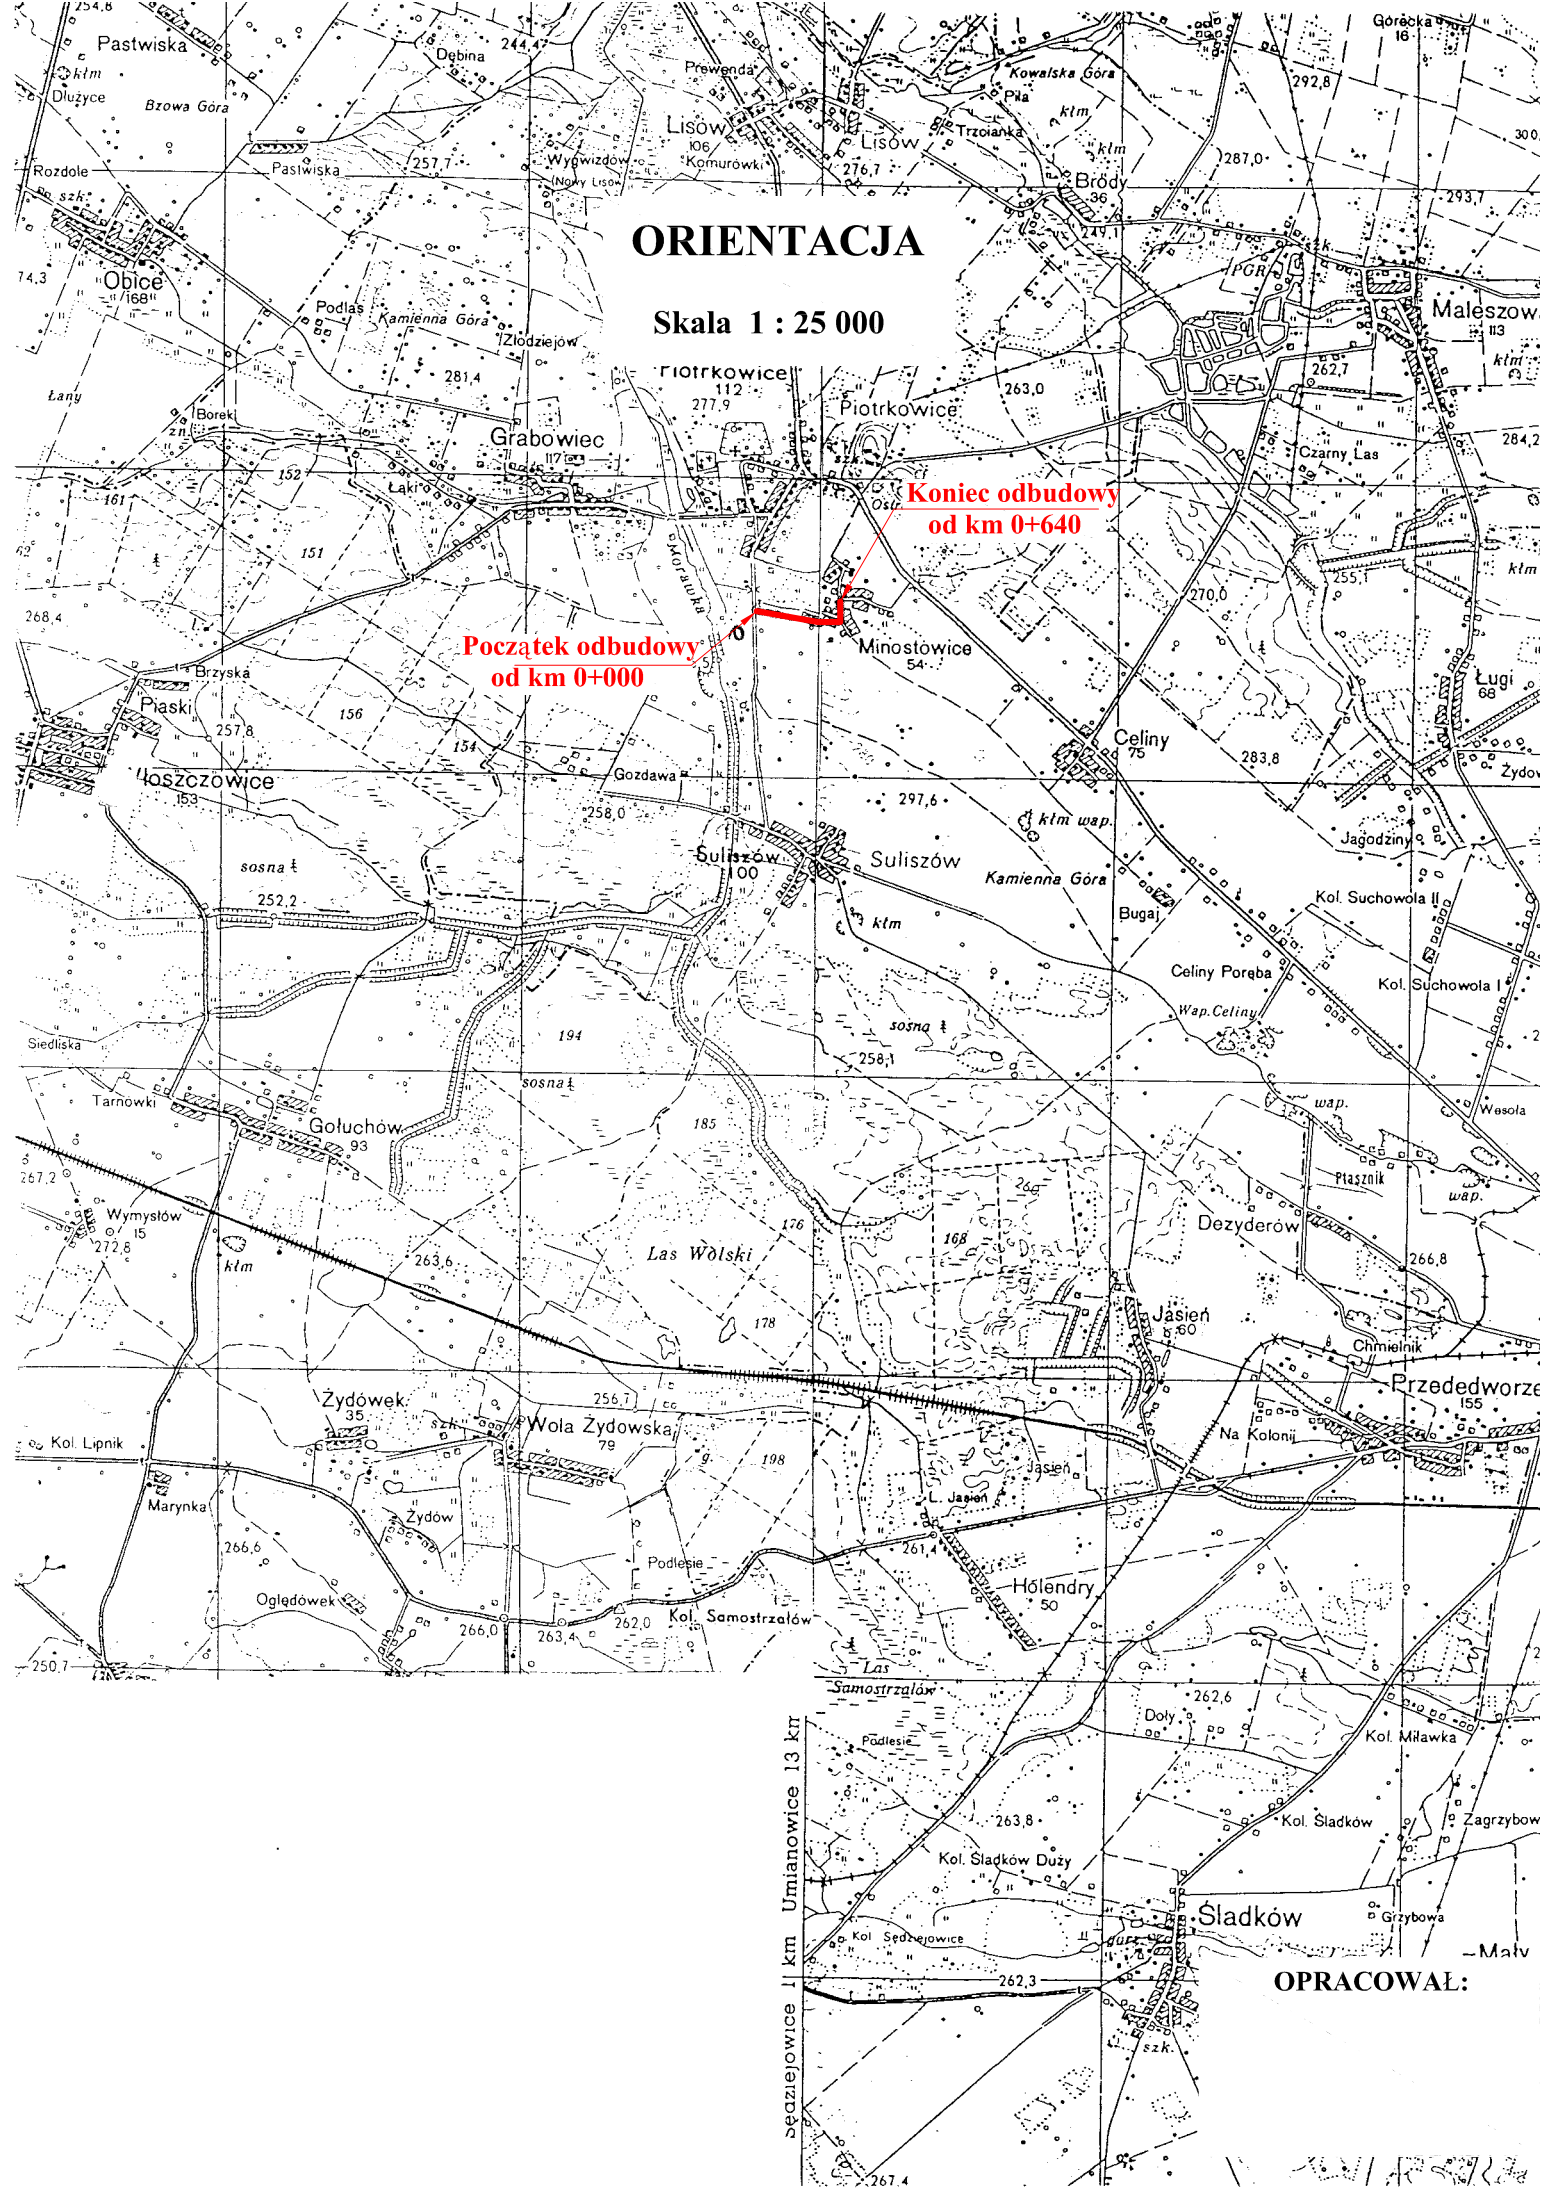

**Początek odbudowy
od km 0+000**

**Koniec odbudowy
od km 0+640**

1 km Umanowice 13 km
Sędziejowice 1 km

OPRACOWAŁ:

11. 2011. 12. 27. 2011