# PRZEKRÓJ NORMALNO-KONSTRUKCYJNY

## od km 0+000 do km 0+580

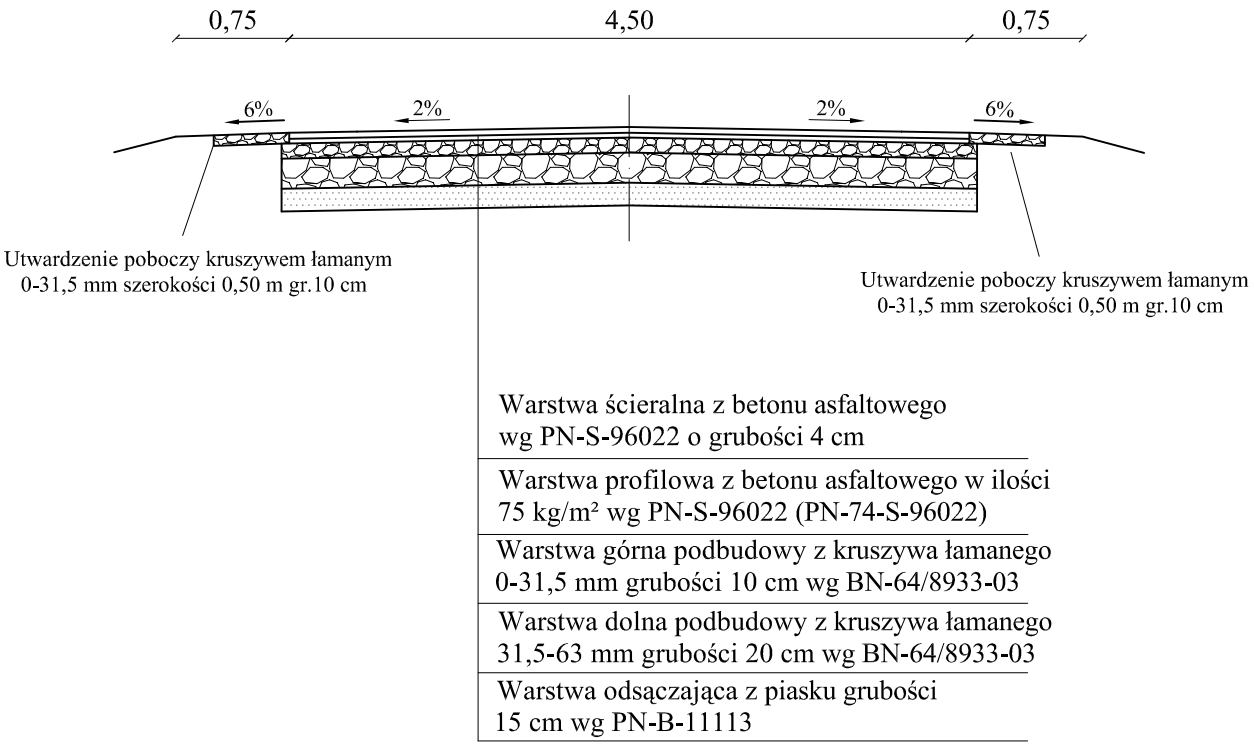


| | | | | |
|---|---|---|---|---|
| Inwestor:<br><br>Gmina Chmielnik<br>Plac Kościuszki 7<br>26-020 Chmielnik | Przebudowa drogi wewnętrznej - działka Nr 406 od km 0+000 do km 0+580, w miejscowo ści Suliszów | | Branża drogowa | |
| | | | Skala 1 :50 | |
| | | | Nr rysunku | **2** |
| | Imię i nazwisko | Nr uprawnień | Data | Podpis |
| Opracował | inż.<br>Grzegorz Paw | | 15.04.2012 | |
| Projektant | Eugeniusz Witek | WZDP-11b-2001/<br>upr.54/67 | 15.04.2012 | |
| Sprawdził | mgr inż.<br>Morawski Jerzy | KL - 227/91 | 15.04.2012 | |
| Nazwa rysunku | Przekrój normalno-konstrukcyjny | | | |