


PRZEKRÓJ NORMALNO-KONSTRUKCYJNY

od km 0+204 do km 0+280

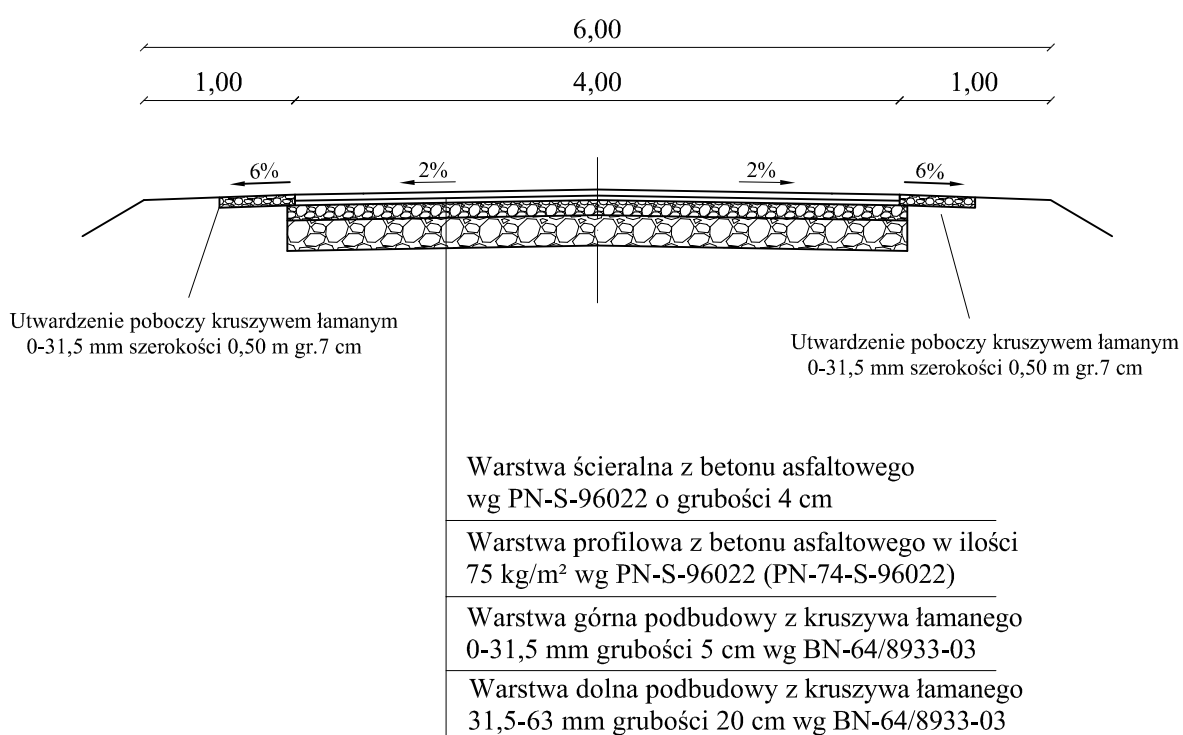

Inwestor: Gmina Chmielnik Plac Kościuszki 7 26-020 Chmielnik	Przebudowa drogi gminnej - działka Nr 382 od km 0+000 do km 0+280, w miejscowości Suliszów		Branża drogowa	
			Skala 1 :50	
Opracował	inż. Grzegorz Paw	Nr uprawnień	Nr rysunku	4
			Data	15.04.2012
Projektant	Eugeniusz Witek	WZDP-11b-2001/ upr.54/67	15.04.2012	
Sprawdził	mgr inż. Morawski Jerzy	KL - 227/91	15.04.2012	
Nazwa rysunku	Przekrój normalno-konstrukcyjny			