


# PRZEKRÓJ NORMALNO-KONSTRUKCYJNY

od km 0+000 do km 0+592

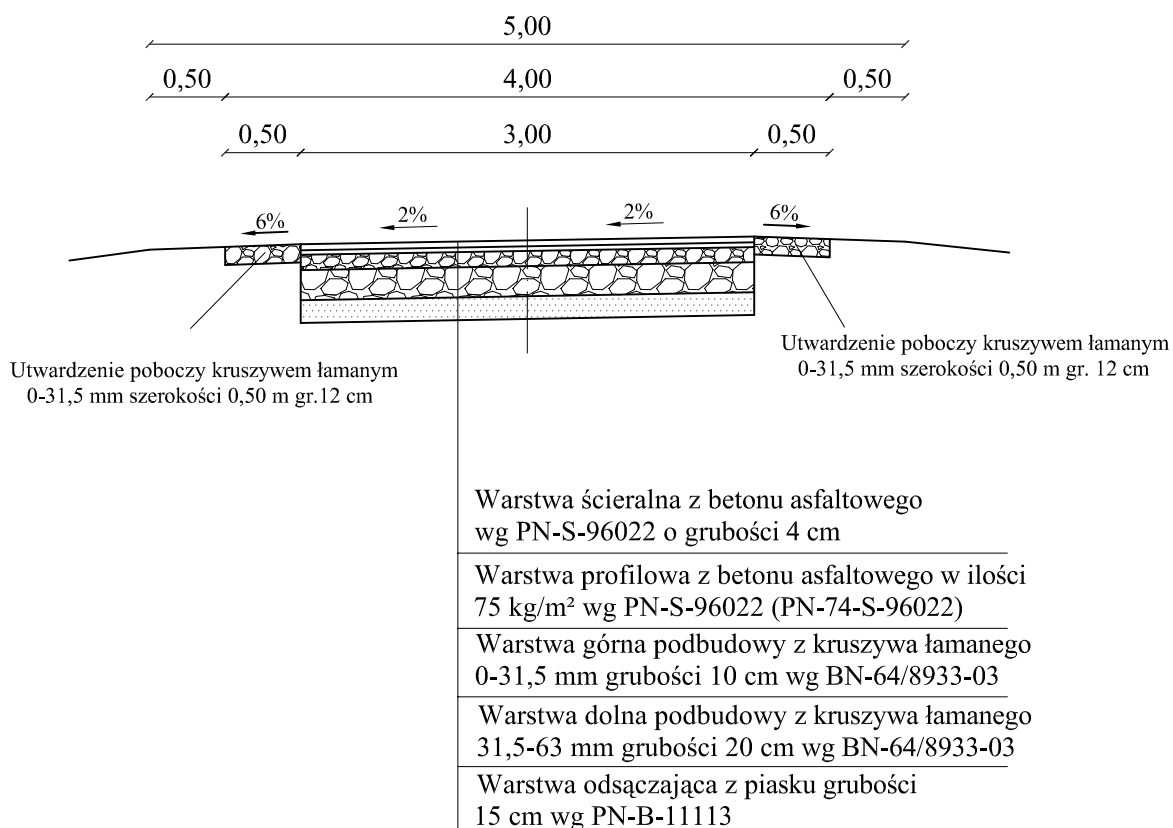

Inwestor: Gmina Chmielnik Plac Kościuszki 7 26-020 Chmielnik	Odbudowa drogi gminnej Piotrkowice - Minostowice od km 0+000 do km 0+592, długości 592 mb		Branża drogowa	
			Skala 1 :50	
	Imię i nazwisko	Nr uprawnień	Nr rysunku	<b>2</b>
Opracował	inż. Grzegorz Paw		Data	20.03.2012
Projektant	Eugeniusz Witek	WZDP-11b-2001/ upr.54/67	Data	20.03.2012
Sprawdził	mgr inż. Morawski Jerzy	KL - 227/91	Data	20.03.2012
Nazwa rysunku	Przekrój normalno-konstrukcyjny			