

211.9


212.0

212.1

212.3

X:56602200


Y:7483700

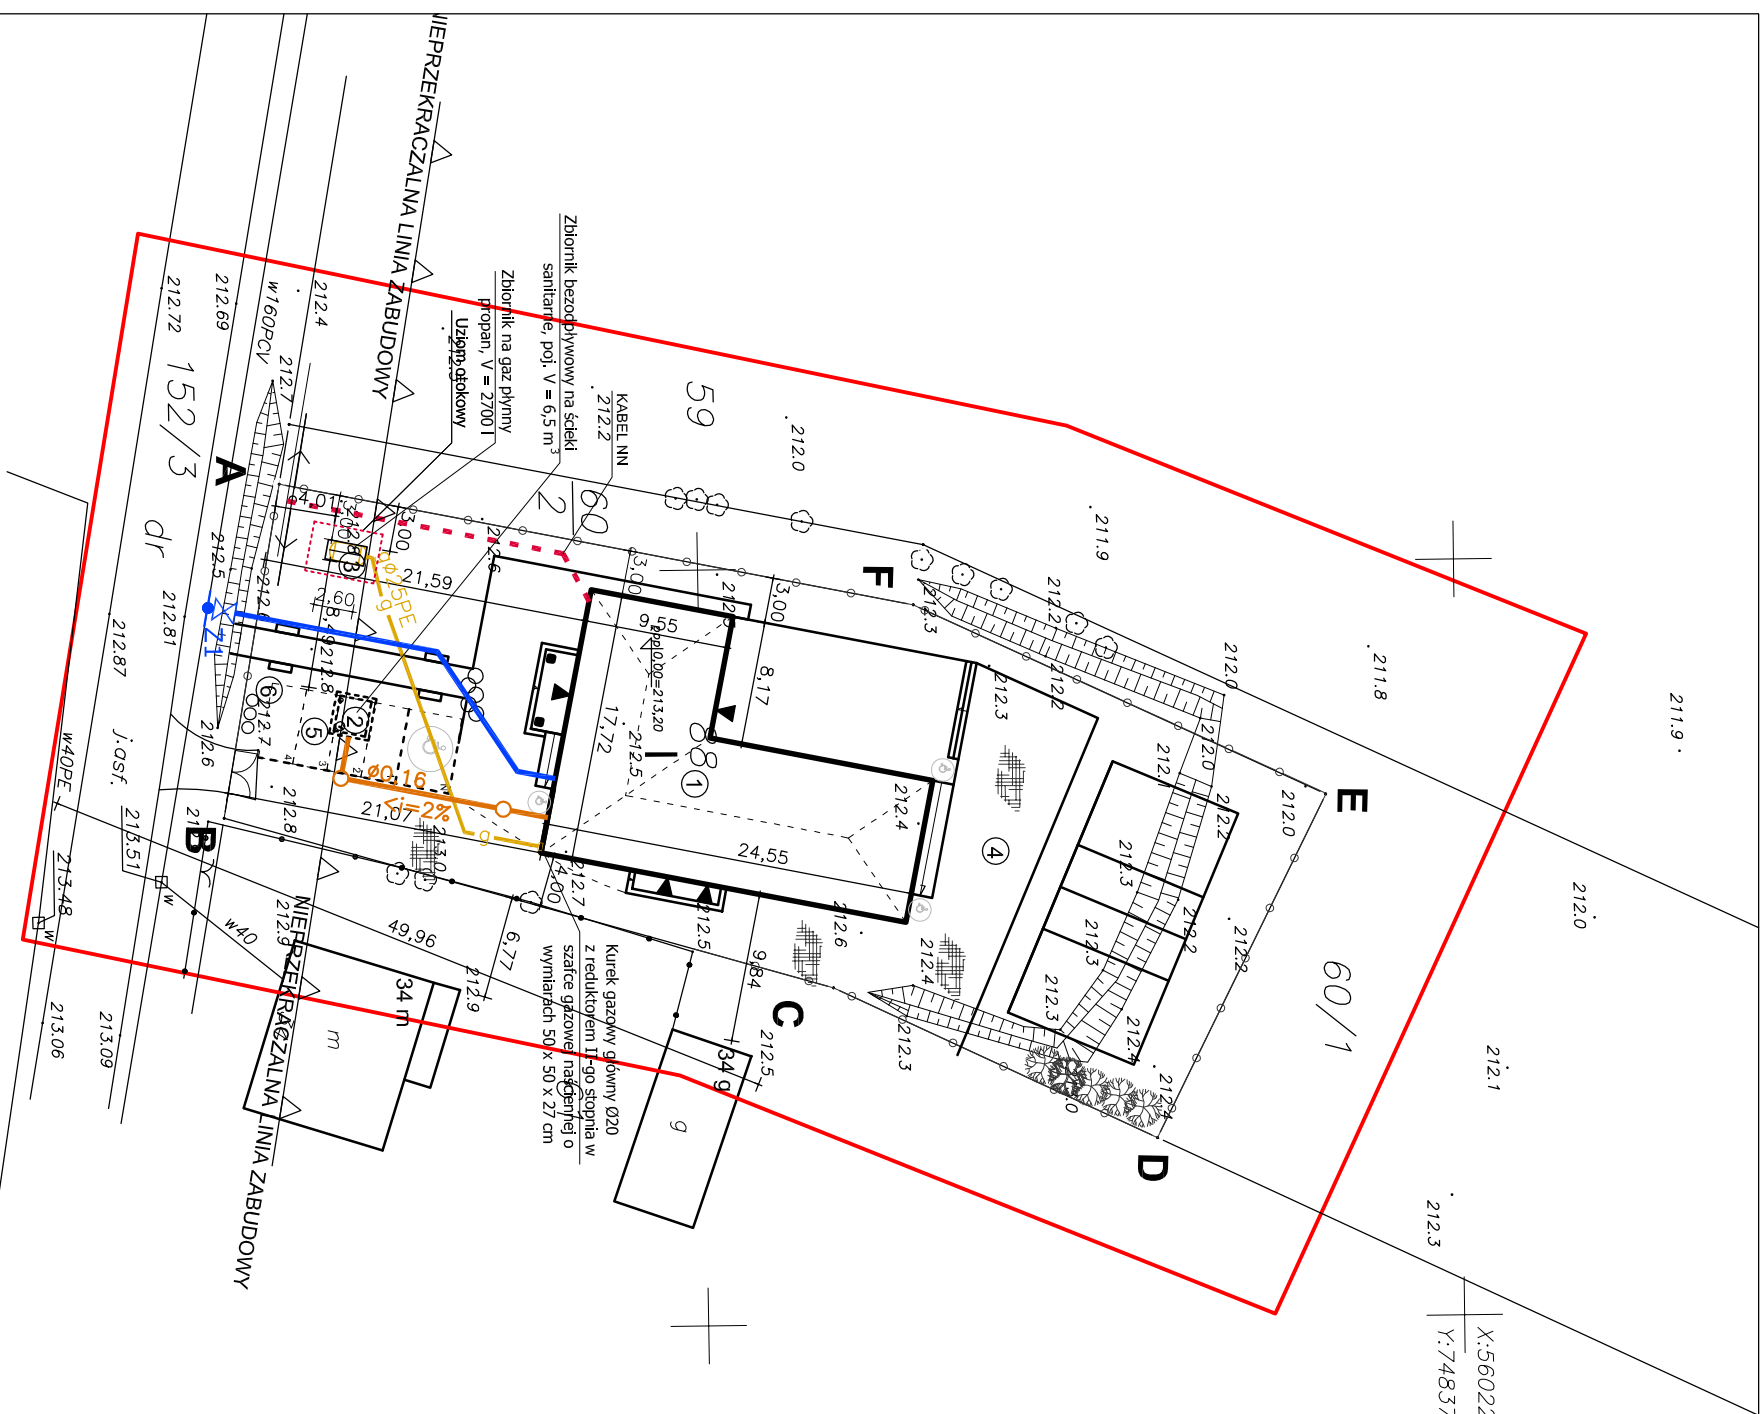

X:56602100  
Y:7483650

# ZAGOSPODAROWANIE TERENU

## DZIAŁKA nr 88 BORZYKOWA SKALA 1:500

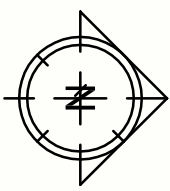

### LEGENDA :

ABCDEF - GRANICE DZIAŁKI  
OZNACZENIA GRAFICZNE

- ① - PROJEKTOWANY BUDYNEK
- ② - ZBIORNIK BEZODPŁYWOWY
- ③ - ZBIORNIK NA GAZ PŁYNNY
- ④ - PLAC MANEWROWY
- ⑤ - MIEJSCA POSTOJOWE
- ⑥ - POJEMNIKI NA ODPADKI STAŁE
- PRZYŁĄCZE ENERGETYCZNE
- PRZYŁĄCZE WODOCIĄGOWE
- PRZYŁĄCZE KAN. SANITARNEJ
- PROJ. OGRODZENIE

CHARAKTERYSTYKA ZABUDOWY SASIEDNIEJ

- 34 m - BUDYNEK MIESZKALNY PARTEROWY MUROWANY KRYTY BLACHĄ
- 34 g - BUDYNEK GOSPODARCZY MUROWANY KRYTY ETERNITEM

01-64/1

Prawa autorskie do tego rysunku przysługują ABA. Bez jego zgody rysunek nie może być wykorzystywany lub reprodukowany.

		AUTORSKIE BIURO ARCHYTEKTONICZNE architektura Magdalena Marulisa	
OBJEKT: SWIETLICA WIEJSKA WRAZ NIEZBEDNYMI URZADZENIAM I BUDOWLANIAMI, PRZYŁĄCZAMI W MIEJSCOWOSCI BORZYKOWA NR EWID DZIAŁKI 88 GMINA CHMIELNIK		ul. Koszalska 11/202 25-910 KIELCE	
BRANŻA:	ARCHITEKTURA	IMIĘ I NAZWISKO:	mgr inż. arch. W. Marulisa
STADIUM:	PROJEKT BUDOWLANY	GŁÓWNY PROJEKTANT:	mgr inż. arch. W. Marulisa
TEMAT RYSUNKU:	PROJEKT BUDOWLANY	SPRAWOZDAWCY:	ZESPÓŁ PROJEKTOWY: Adam Praszkira
ZAGOSPODAROWANIE	SKALA: 1:500	DATA:	02.2012
		RYS.NR:	1
		PLK:	
KIEROWNIK PRACOWNI:	mgr inż. arch. W. Marulisa	NR UPRAWNIENI:	63/171/76
PODZIAWCY:		PODZIAWCY:	63/171/76
ZESPÓŁ PROJEKTOWY:	Adam Praszkira		

**Starostwo Powiatowe w Kielcach**  
Wydział Dokumentacji Geodezyjnej i Kartograficznej  
W obszarze oznaczonym linią według lokalizacji .....  
Dokumenty z punktu 1) przedłożonego przyjęto do zaktualizowania w dniu 12 MAR 2012 r. w sprawie pozwolenia pod nr 2849-1/2012  
Niniejsza mapa może służyć do celów projektowych. Projektowana obiekty budowlane wymagają pozwolenia na budowę podlegają wyłączeniu i inwestycji pow. / terenowej przez jednostki uprawnione do wykonywania prac geodezyjnych.  
Kielce, dn. 15 MAR 2012 r. **mgr inż. arch. W. Marulisa**  
mgr inż. arch. W. Marulisa  
Kierownik Powiatowego Ośrodka Dokumentacji Geodezyjnej i Kartograficznej

## MAPA DO CELÓW PROJEKTOWYCH SKALA 1:500

Działka nr 88 Obręb: BORZYKOWA, gmina CHMIELNIK  
Granice działek są zgodne z ewidencją gruntów obręb Borzykowa  
Seksja 154/31-43A2  
Zasadniczej: 7.138.18.15.4 raster: 2B, 2C

własność: Gmina CHMIELNIK

KW nr K11L/00058339/3

1-1522715226

**EKSPERT** 15431154207  
AGENCJA OBSŁUGI NIERUCHOMOŚCI  
Rzeczoznawcy Majątkowi  
R. Czeczotna wyc. 41 34 30 181, 1 km, 603 78 16 44  
tel/fax 0(41) 41 34 30 181, 1 km, 603 78 16 44  
25-520 Kielce, ul. T. ŁOWA 18/12A  
e-mail: ekspert\_wz@poczta.fm  
Regon 291014215225

mgr inż. Weronika Krzewczyk  
ul. 432 Kielce, J. Nowa, 4-lekarskiego 121/6  
Geodezja i Inżynieria  
745 11 218  
tel. kom. 79-906 284-971



ERROR: syntaxerror  
OFFENDING COMMAND: --nostringval--

STACK:

/Title  
( )  
/Subject  
(D:20120329090245+02'00')  
/ModDate  
( )  
/Keywords  
(PDFCreator Version 0.9.5)  
/Creator  
(D:20120329090245+02'00')  
/CreationDate  
(aba)  
/Author  
-mark-