



ZACHODNIA

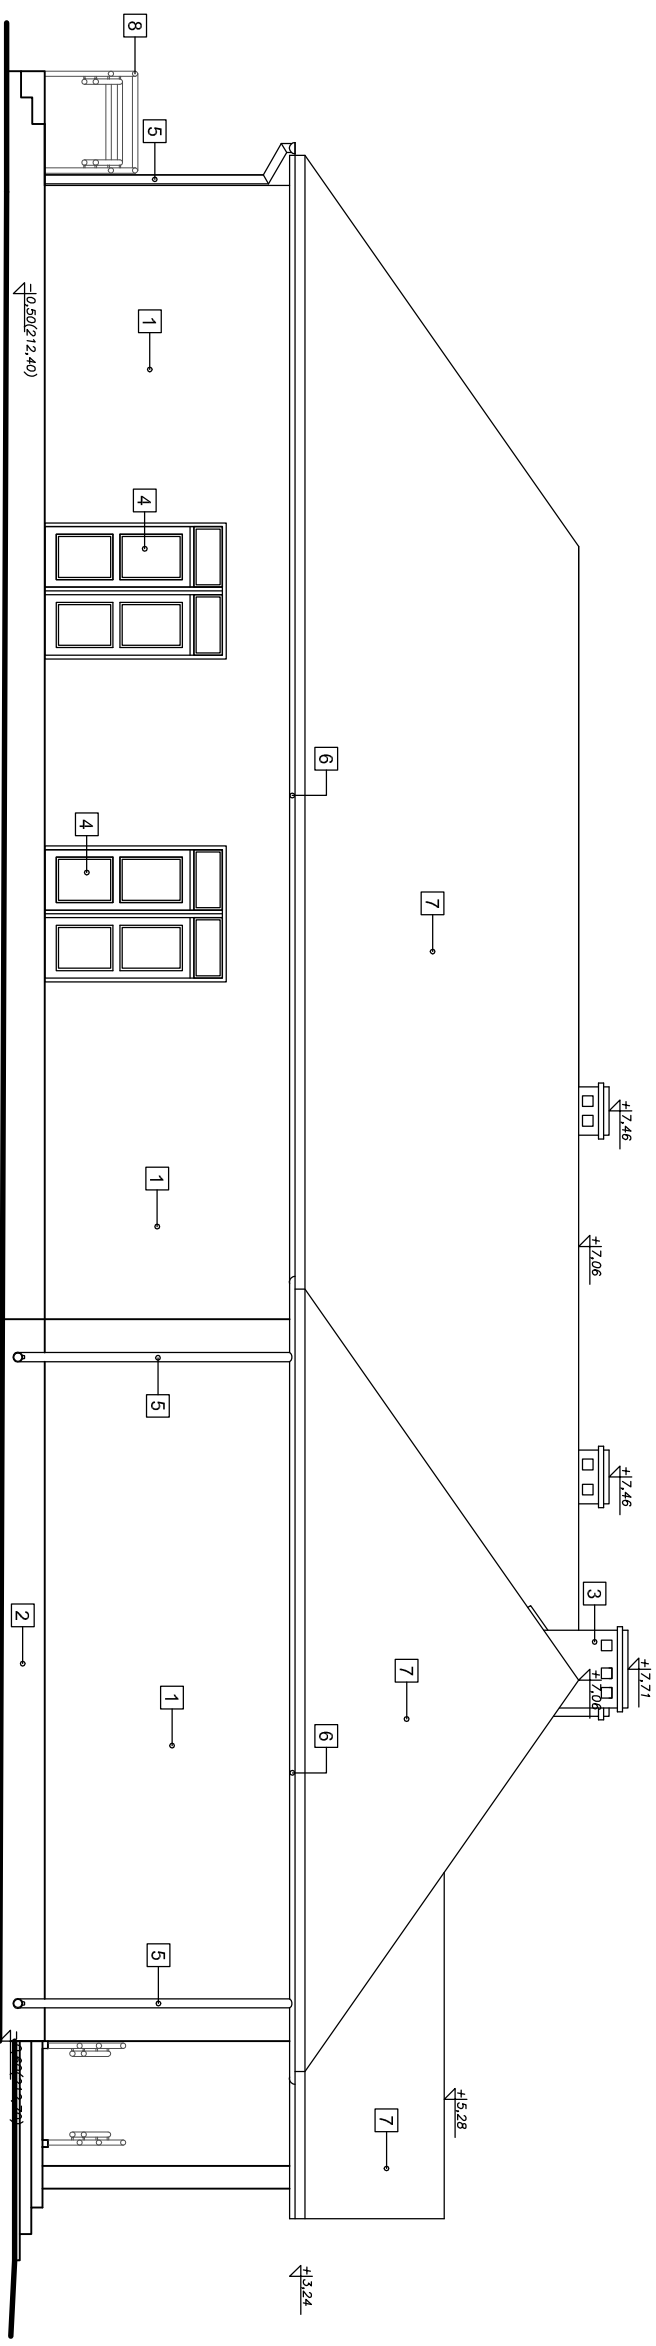


PÓŁNOCNA

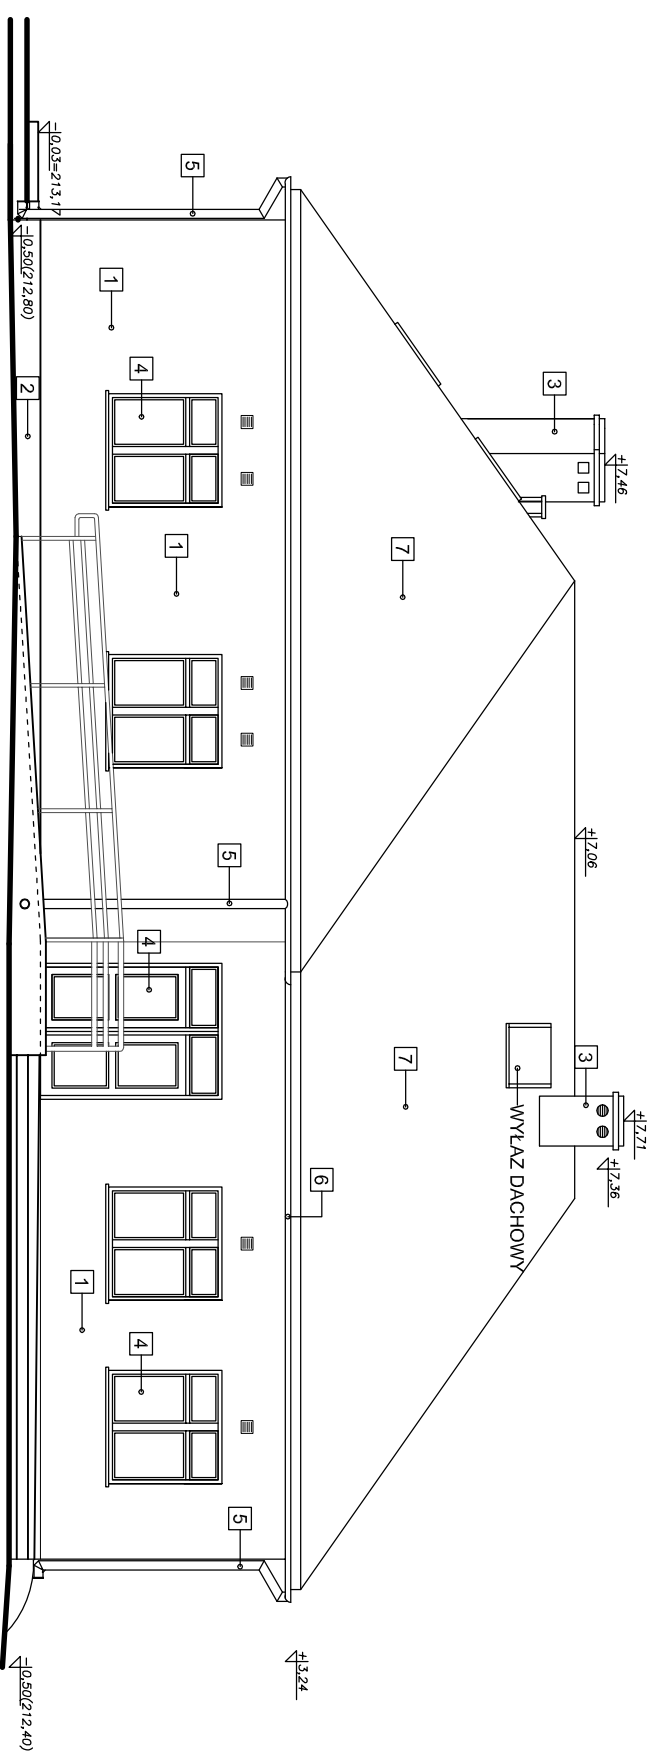

- 1 TYNK CIENKOWARSTWOWY
- 2 TYNK ŻYWCZYNY
- 3 TYNK CIENKOWARSTWOWY
- 4 STOLARKA OKIENNA WG ZESTAWIENIA
- 5 RURA SPUSTOWA Ø 120
- 6 RYNNA 150
- 7 POKRYCIE Z BLACHY DACHÓWKOWEJ
- 8 BALUSTRADA STALOWA

Prawa autorskie do tego rysunku przysługują ABA.
Bez jego zgody rysunek nie może być wykorzystywany
lub reprodukowany.

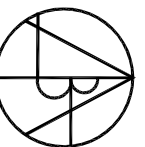 <p>AUTORSKIE BIURO ARCHITEKTONICZNE architekci Włodzisław Marulisa</p>		ul. Kościuszki 11/202 25-310 KIELCE	
		tel. +48 41 344-29-87 fax. +48 41 344-29-87	
OBIEKT:	ŚWIETLICA WIEJSKA WRAZ NIEZBĘDNYMI URZĄDZENIAMI BUDOWLANymi, PRZYŁĄCZAMI W MIEJSCOWOŚCI BORZYKOWA NR EWID DZIAŁKI 88 GMINA CHMIELNIK		
BRANŻA:	ARCHITEKTURA		
STADIUM:	PROJEKT BUDOWLANy		
TEMAT RYSUNKU:	SKALA:	DATA:	RYS. NR:
ELEWACJA BOCZNA ZACHODNIA TYLNA PÓŁNOCNA	1:100	02.2012	8
IMIĘ I NAZWISKO KIEROWNIK PRACOWNI: mgr inż. arch. W. Marulisa		NR UPRAWNIENI PODPIS 63/171/76	
GŁÓWNY PROJEKTANT: mgr inż. arch. W. Marulisa		SW-42/2006	
SPRAWDZAJĄCY: mgr inż. arch. Janusz Janik			
ZESPÓŁ PROJEKTOWY: Adam Przepióra			

ERROR: syntaxerror
OFFENDING COMMAND: --nostringval--

STACK:

/Title
()
/Subject
(D:20120329090642+02'00')
/ModDate
()
/Keywords
(PDFCreator Version 0.9.5)
/Creator
(D:20120329090642+02'00')
/CreationDate
(aba)
/Author
-mark-