


# RZUT FUNDAMENTÓW

## 1:100

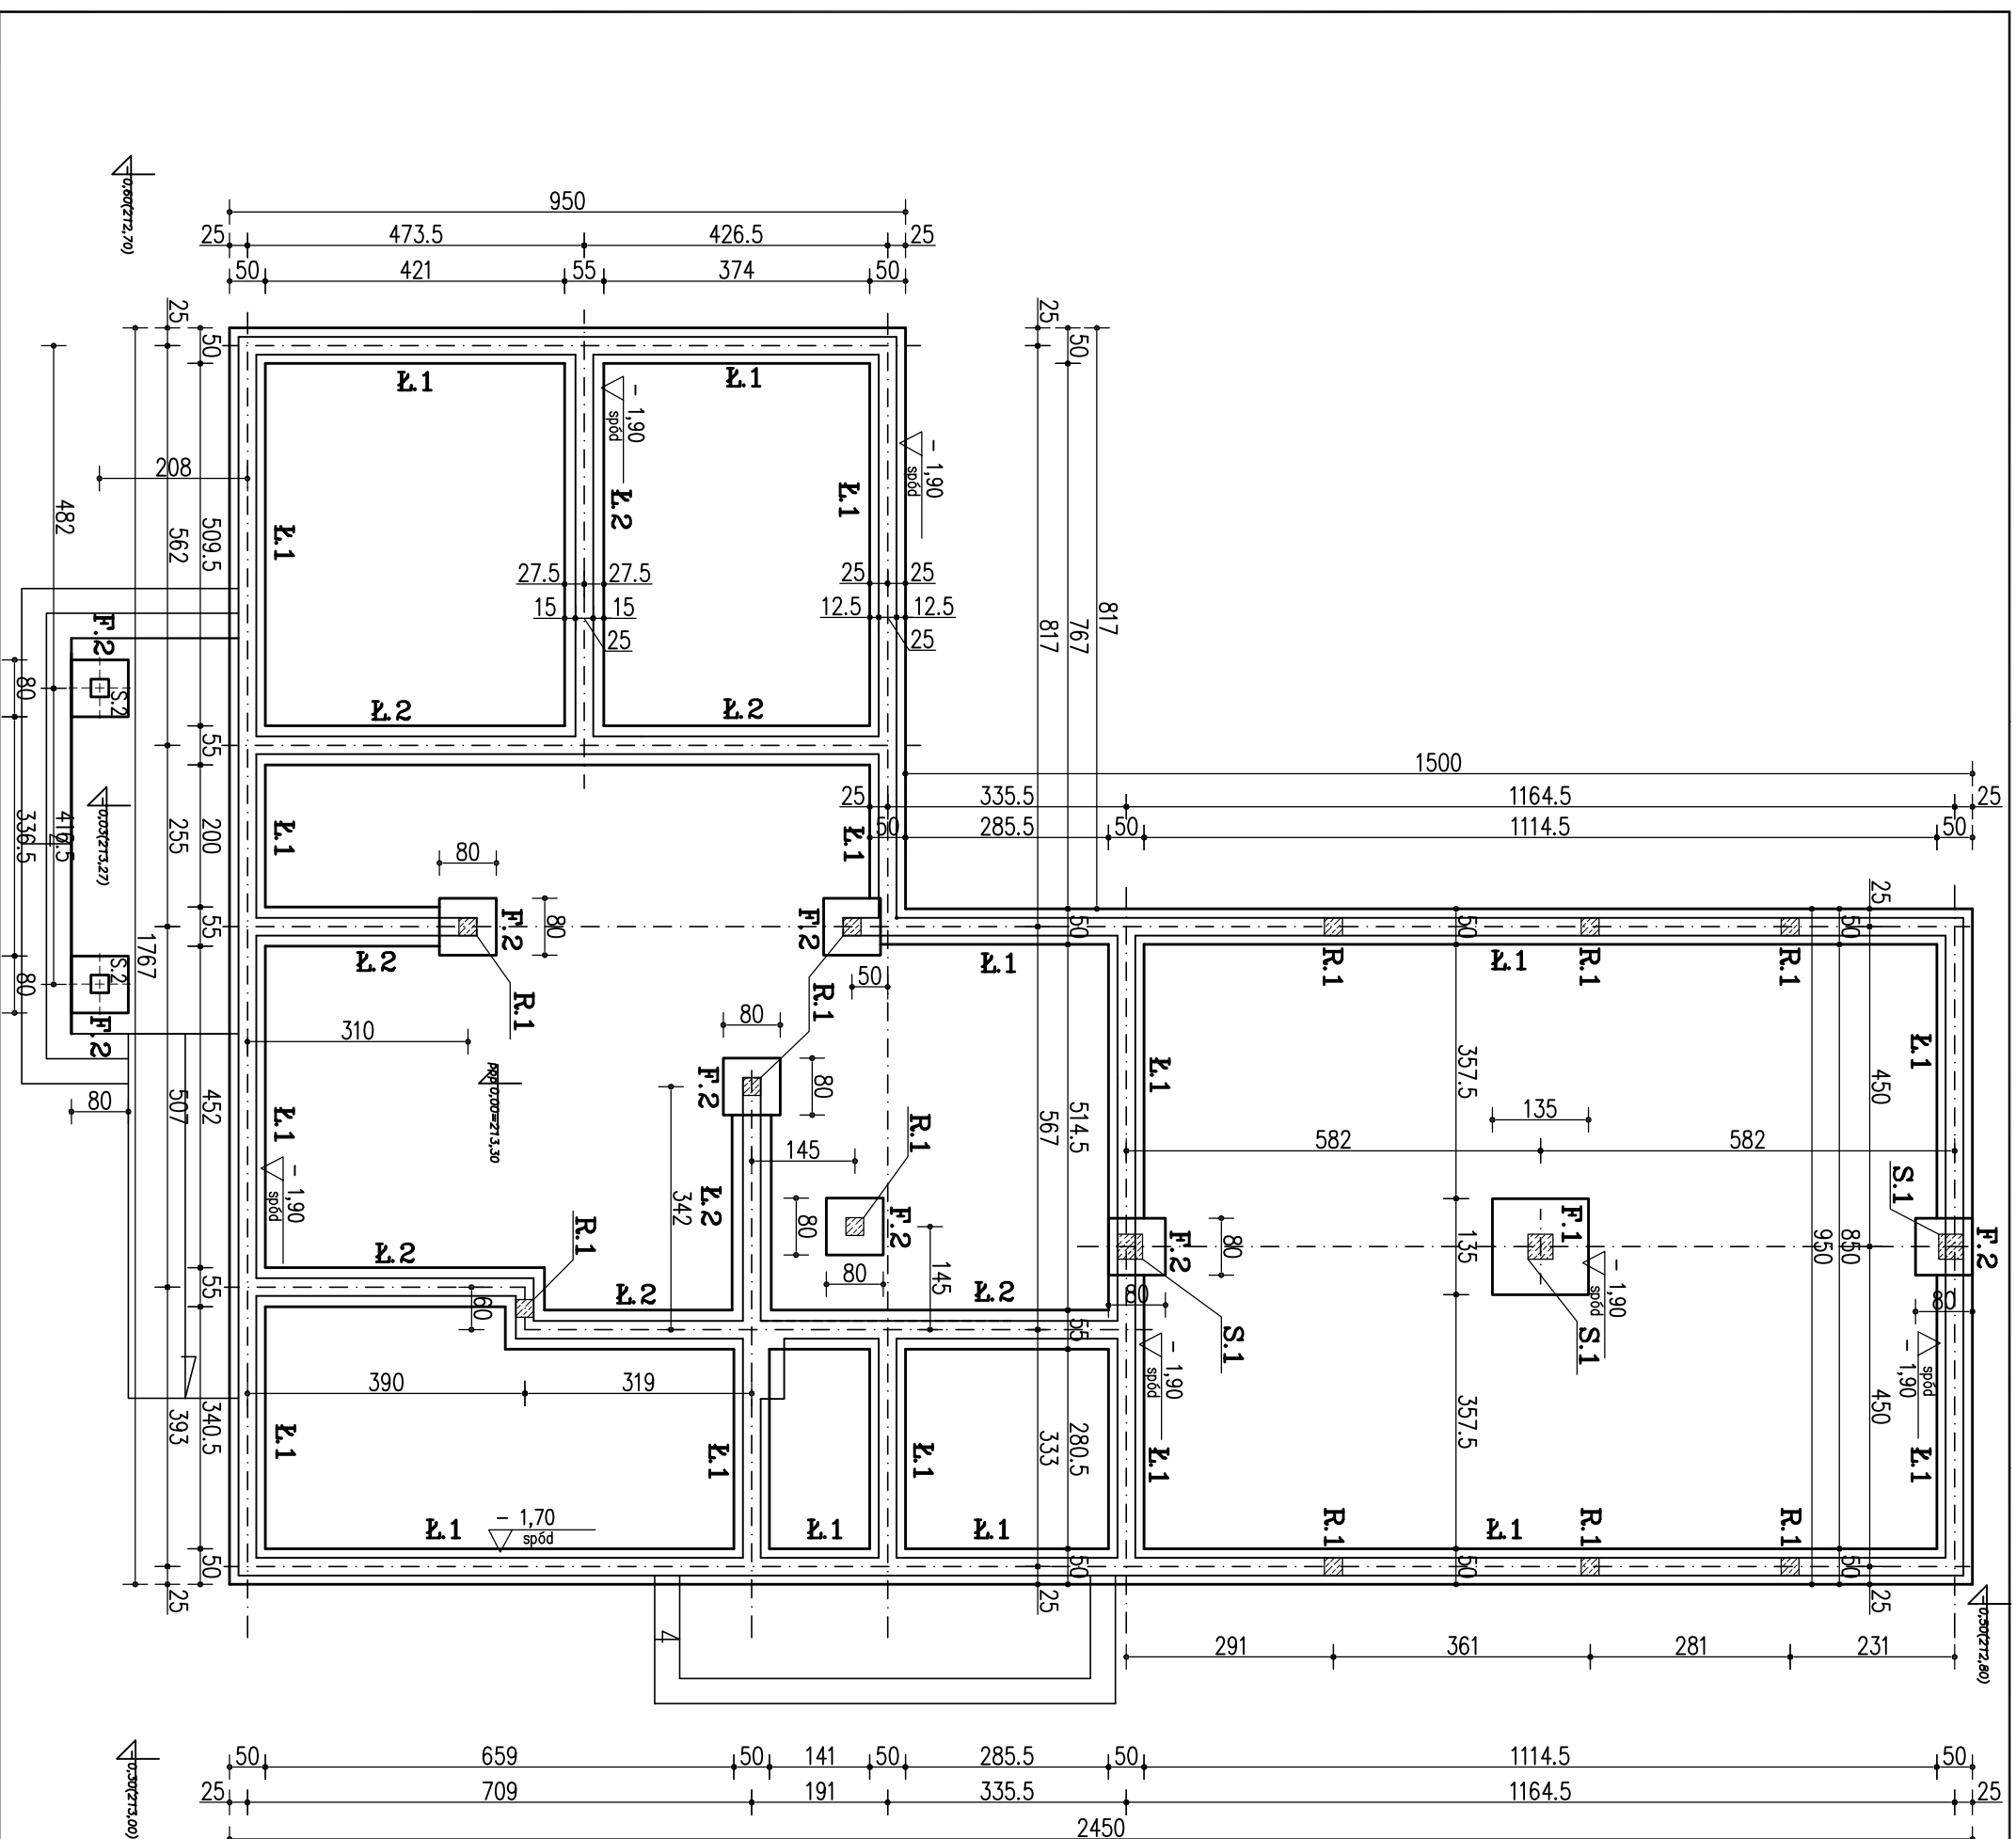

### UWAGI:

- $\pm 0.00 = 213.30 \text{ m.n.p.m.}$
- POSADOWIENIE FUNDAMENTÓW W WARSTWIE PIASKÓW DROBNYCH.
- $-1.90 = 211.40 \text{ m.n.p.m.}$
- W PRZYPADKU WYSTĄPIENIA W POZIOME POSADOWIENIA WARSTWY NASYPU LUB GŁĘBY, WARSTWIE TE NALEŻY ZASTĄPIĆ CHUDYM BETONEM.
- DOKADNE USTYLOWANIE OTWORÓW I PRZEBIĆ PRZEZ ŁAWY
- WG. PROJEKTU KANALIZACJI.
- WMIARY PODANO W CENTYMETRACH.

### LEGENDA:

- projekowane ściany z pustaków betonowych szalikowych kl.15 na zaporwie cem.-wzp. M10, zlewane betonem B15(C12/15)
- twarda żelbetowa
- elementy żelbetowe

**BETON B20 (C16/20)**  
**STAL # - A-III (34GS)**  
**Ø - A-0 (St0S)**

S.2 - słupki z cegły ceramicznej pełnej kl.15 na zaporwie cem.-wzp. M10 zbrojone 1Ø10 środkiem

Prawa autorskie do tego rysunku przysługują ABA. Bez jego zgody rysunek nie może być wykorzystywany lub reprodukowany.

<b>AUTORSKIE BIURO ARCHITEKTONICZNE</b> architektura i inżynieria Włodzisław Markulisa	
ul. Kościuszki 11/202 29-310 MIELECE tel: +48 41 344-29-47 fax: +48 41 344-29-47	
OBIEKT: SWIETLICA WIEJSKA WRAZ NIEZBEEDNYMI URZĄDZENIAMI BUDOWLANYMI, PRZYŁĄCZAMI W MIEJSCOWOŚCI BORZYKOWA NR EWID. DZIAŁKI 88 GMINA CHMIELNIK	BRANŻA: KONSTRUKCJA
STADIUM: PROJEKT BUDOWLANY	SKALA: 1:100
TEMAT RYSUNKU: RZUT FUNDAMENTÓW	DATA: 02.2012
KIEROWNIK PRACOWNI: mgr inż. arch. W. Markulisa	NR UPRAWNIENI: 63/171/76
GŁÓWNY PROJEKTANT: mgr inż. Stanisław Szymkiewicz	SZK/254/P00K/10
SPRAWDZAJĄCY: mgr inż. Noy Van Hoang	KL-199/98
ZESPÓŁ PROJEKTOWY:	PODPIS:
RZUT FUNDAMENTÓW	RYS.NR: <b>K-1</b>



ERROR: syntaxerror  
OFFENDING COMMAND: --nostringval--

STACK:

/Title  
( )  
/Subject  
(D:20120329090919+02'00')  
/ModDate  
( )  
/Keywords  
(PDFCreator Version 0.9.5)  
/Creator  
(D:20120329090919+02'00')  
/CreationDate  
(aba)  
/Author  
-mark-