


UKŁAD ELEMENTÓW KONSTRUKCYJNYCH PARTERU 1:100

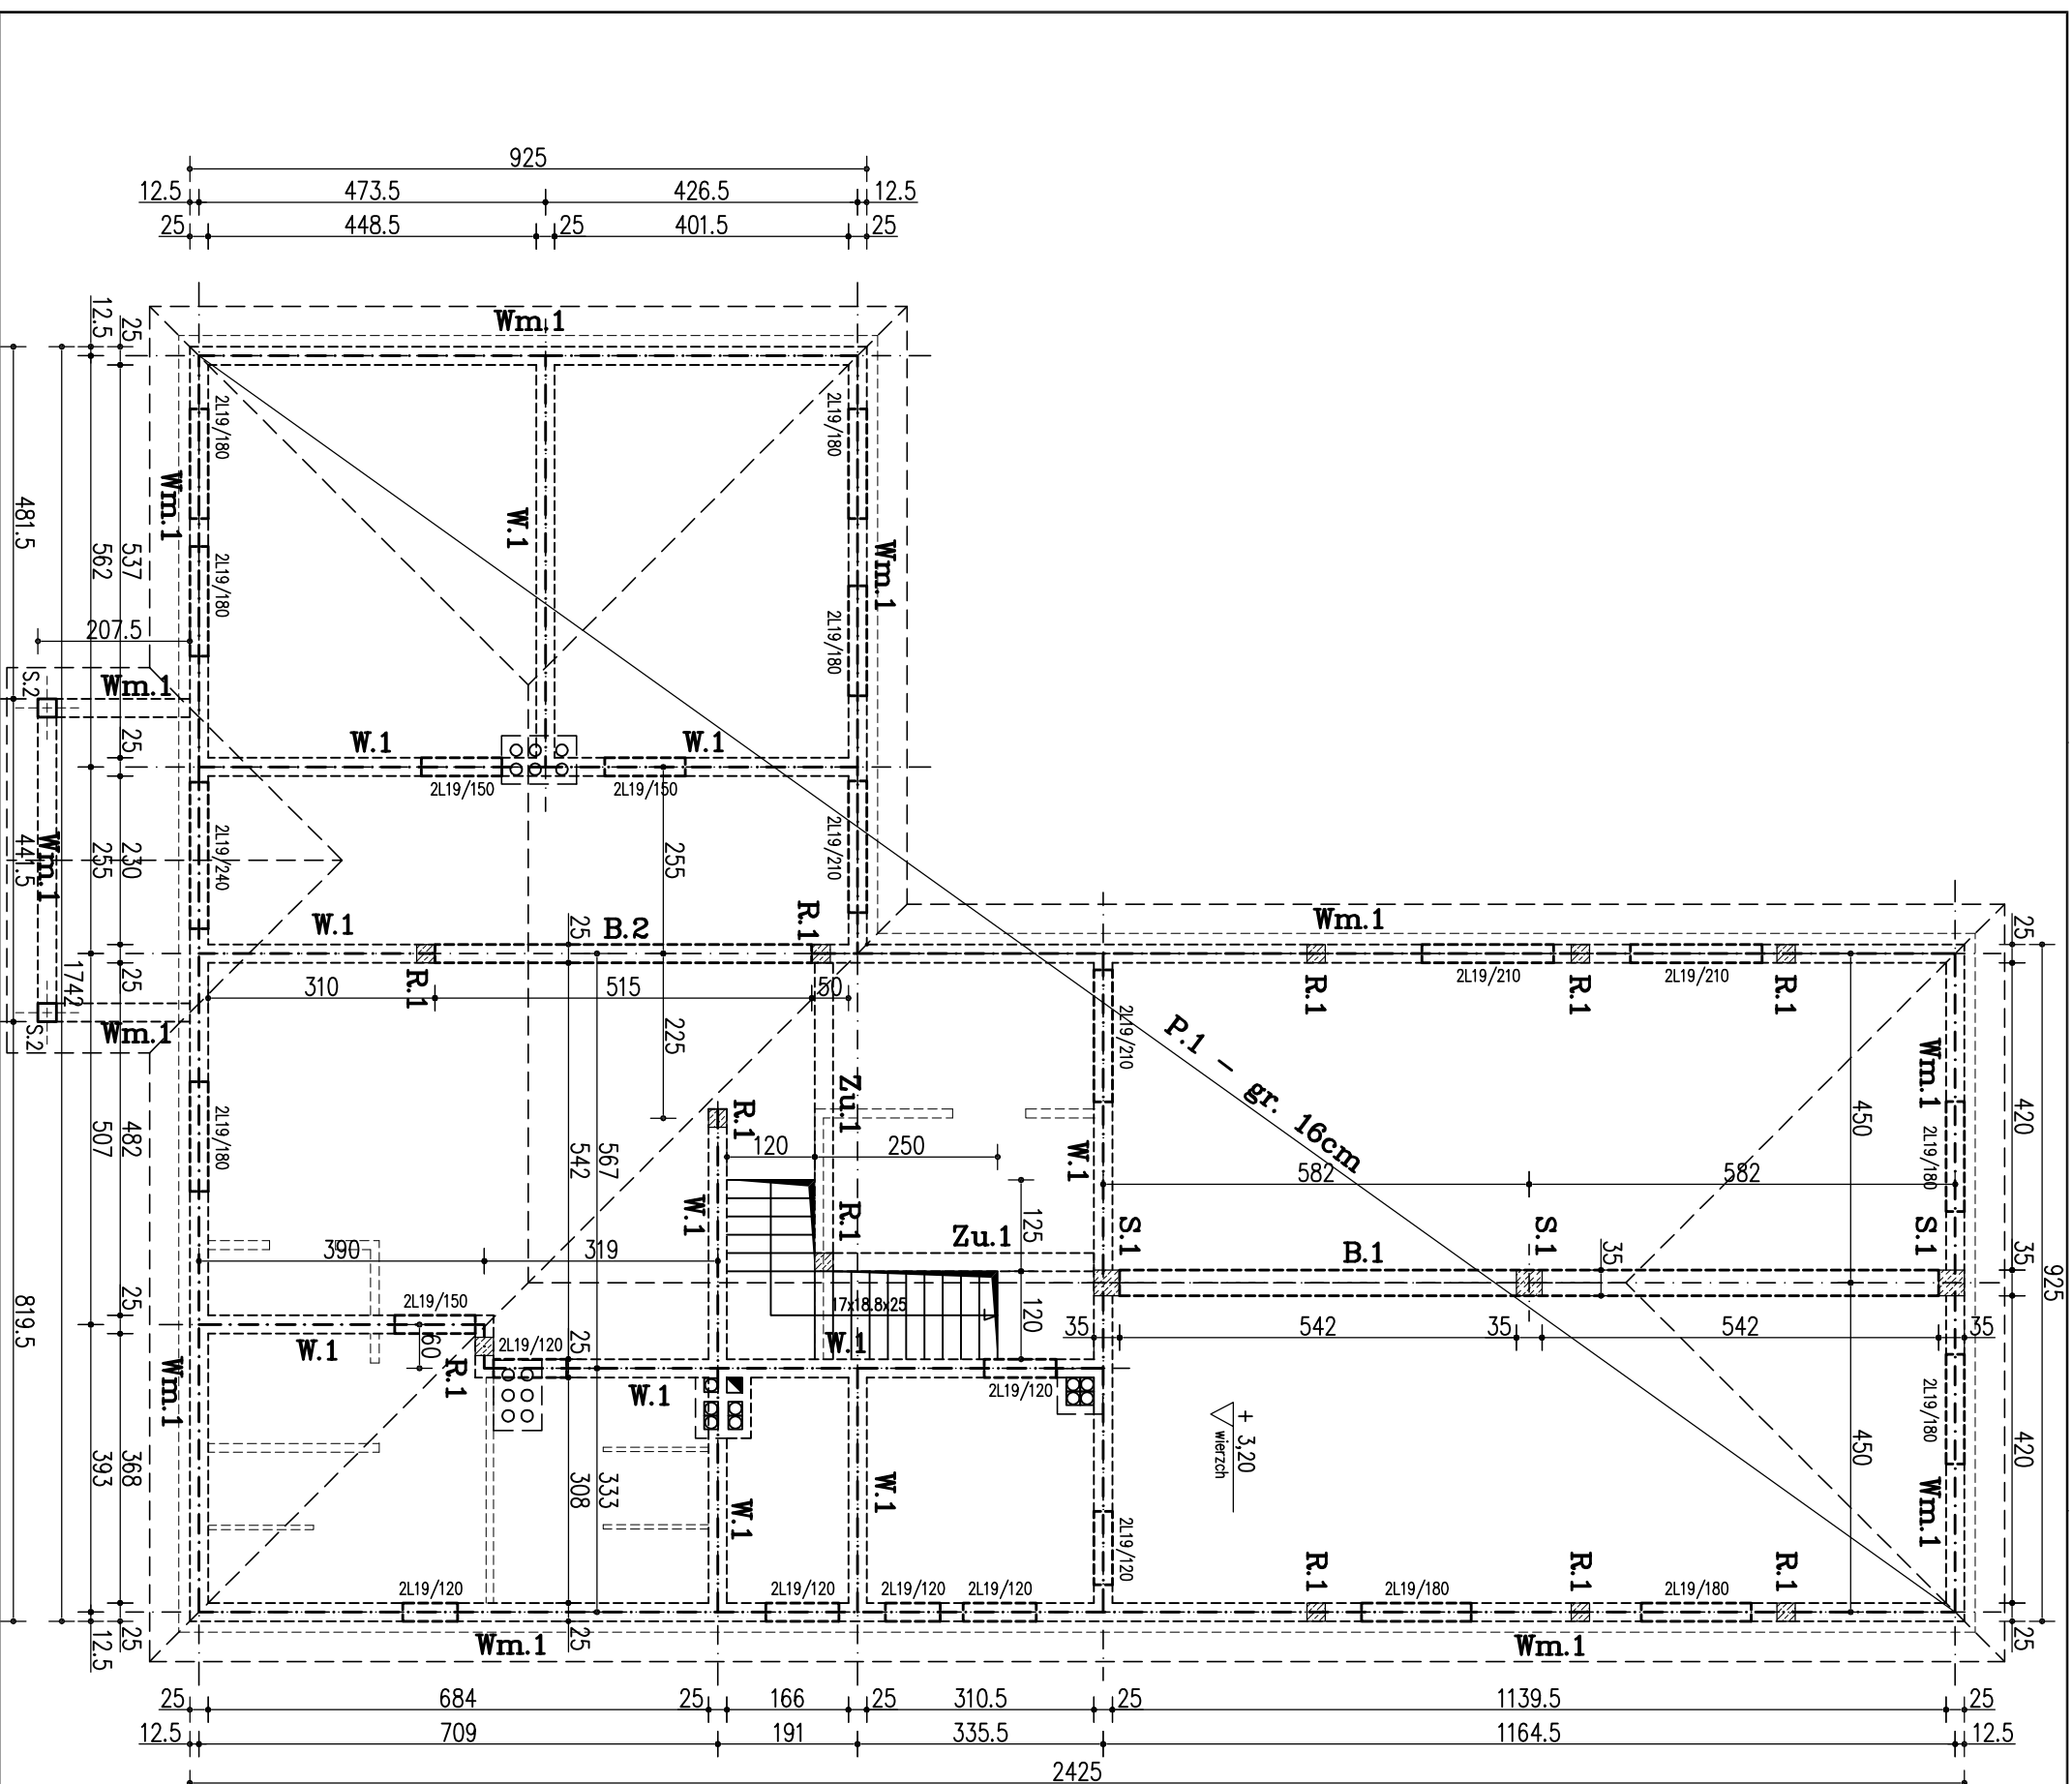

BETON B25 (C20/25)
STAL # - A-III (34GS)
Ø - A-0 (St0S)

UWAGI:
 - WMIARY PODANO W CENTYMETRACH.

- LEGENDA:**
- projektowane ściany z cegły ceramicznej
 - JK-2 (kl. 15) na zaprawie cem.-wzp. M10
 - termomodernizacja
 - elementy żelbetowe
 - belka żelbetowa
 - wieniec żelbetowy

S.2 - słupki z cegły ceramicznej pełnej kl.15
 na zaprawie cem.-wzp. M10
 zbrojone 10/10 środkiem

Prawa autorskie do tego rysunku przysługują ABA.
 Bez jego zgody rysunek nie może być wykorzystywany
 lub reprodukowany.

AUTORSKIE BIURO ARCHYTEKTONICZNE architektka Włodzisława Markulska	
ul. Kosciuszki 11/202 29-310 MIELECE tel: +48 41 344-29-47 fax: +48 41 344-29-47	
OBIEKT:	SWIETLICA WIEJSKA WRAZ NIEZBĘDNYMI URZĄDZENIAMI BUDOWLANymi, PRZYŁĄCZAMI W MIEJSCOWOŚCI BORZYKOWA NR EWID DZIAŁKI 88 GMINA CHMIELNIK
BRANŻA:	KONSTRUKCJA
STADIUM:	PROJEKT BUDOWLANY
TEMAT RYSUNKU:	UKŁAD ELEMENTÓW KONSTRUKCYJNYCH PARTERU
SKALA:	1:100
DATA:	02.2012
RYS.NR:	K-3
IMIĘ I NAZWISKO	PLIK:
KIEROWNIK PRACOWNI: mgr inż. arch. W. Markulska	NR UPRAWNIENI
GŁÓWNY PROJEKTANT: mgr inż. Sławomir Szymkiewicz	63/171/76
SPRAWDZAJĄCY: mgr inż. Noy Van Hoang	SK/254/P00K/10
ZESPÓŁ PROJEKTOWY:	KL-199/08
PODPIS	

ERROR: syntaxerror
OFFENDING COMMAND: --nostringval--

STACK:

/Title
()
/Subject
(D:20120329090957+02'00')
/ModDate
()
/Keywords
(PDFCreator Version 0.9.5)
/Creator
(D:20120329090957+02'00')
/CreationDate
(aba)
/Author
-mark-