

# PŁYTA ŻELBETOWA P.1 UKŁAD ZBROJENIA DOLNEGO 1:100


**BETON B25 (C20/25)  
STAL # - A-III (34GS)  
Ø - A-0 (St0S)**

**UWAGI:**


- DOKADNE USTYLIOWANIE OTWORÓW I PRZEBIĆ PRZEZ PŁYTĘ
- WG. PROJEKTU ARCHYTEKTONICZNEGO.
- ZBROJENIE NA OTWORACH WYCIĄC.
- WMIARY PODANO W CENTYMETRACH.
- GRUBOŚĆ PŁYTY 16cm.

NAZWA ELEMENTU	NR	Ø	DŁUGOŚĆ PŁYTY	ILOSC		DŁUGOŚĆ RAZEM
				PRETÓW W ELEM.	ELEM.	
		mm	mm	szk.	szk.	m

P.1 zbr. dolne - 1 szt.						
1	12	9210	158	1	158	1455,2
2	10	9210	16	1	16	147,4
3	12	8700	57	1	57	495,9
4	12	7300	59	1	59	430,7
5	10	3200	11	1	11	35,2
6	12	5800	28	1	28	162,4
7	10	4430	15	1	15	66,5
8	12	5900	11	1	11	64,9
9	10	1530	9	1	9	13,8
10	10	5480	21	1	21	115,1
11	10	3540	34	1	34	120,4
12	12	11860	57	1	57	676
13	12	10600	4	1	4	42,4
14	10	4400	13	1	13	57,2
15	10	2300	27	1	27	62,1
<b>RAZEM</b>			<b>m</b> :	<b>3327,5</b>	<b>617,7</b>	
<b>MASA EDN.</b>			<b>kg/m</b> :	<b>0,89</b>	<b>0,62</b>	
<b>MASA</b>			<b>kg</b> :	<b>2952,7</b>	<b>382,9</b>	
<b>MASA CALK.</b>			<b>kg</b> :	<b>3335,6</b>		

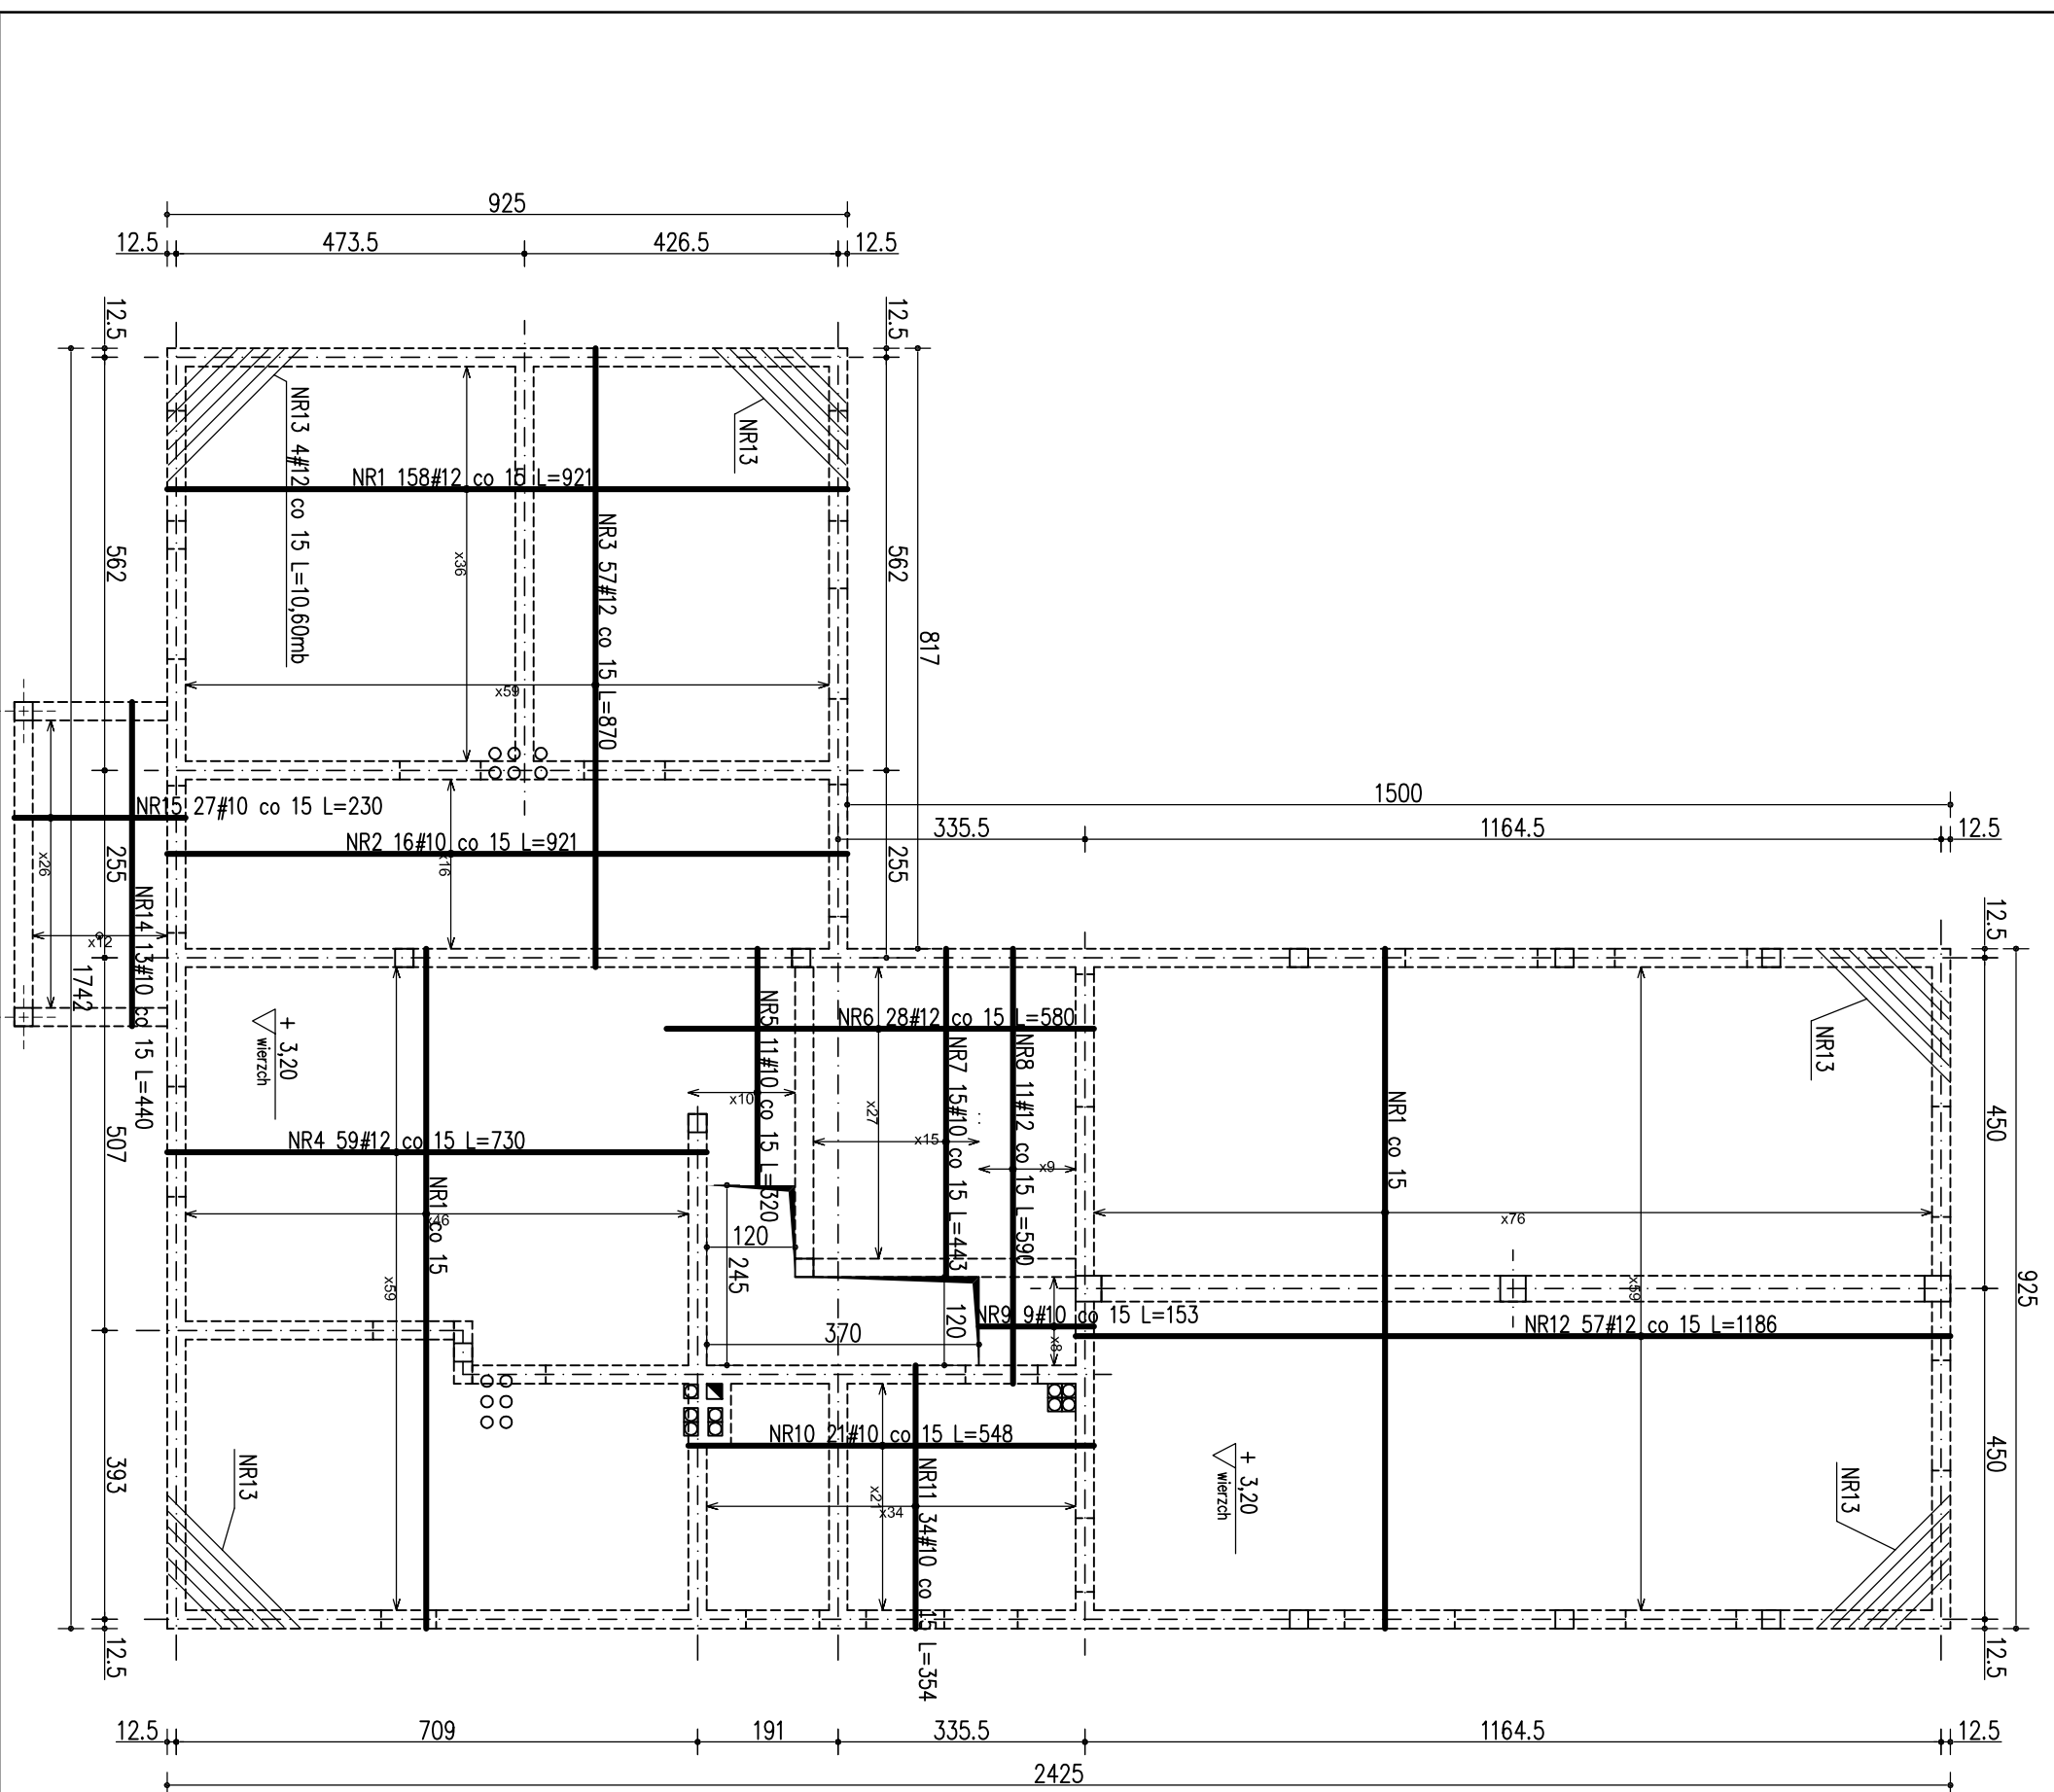

Prawa autorskie do tego rysunku przysługują ABA.  
Bez jego zgody rysunek nie może być wykorzystywany  
lub reprodukowany.

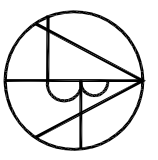 <p><b>AUTORSKIE BIURO ARCHYTEKTONICZNE</b> architektura Wzrostowe Markulisa</p>		<p>ul. Kosciuszki 11/202 26-310 KIELCE tel: +48 41 344-29-47 fax: +48 41 344-29-47</p>	
<p><b>OBIEKT:</b> ŚWIETLICA WIEJSKA WRAZ NIEZBĘDNYMI URZĄDZENIAMI BUDOWLANYMI, PRZYŁĄCZAMI W MIEJSCOWOŚCI BORZYKOWA NR EWID DZIAŁKI 88 GMINA CHMIELNIK</p>		<p><b>BRANŻA:</b> KONSTRUKCJA</p>	
<p><b>STADIUM:</b> PROJEKT BUDOWLANY</p>		<p><b>SKALA:</b> 1:100</p>	
<p><b>TEMAT RYSUNKU:</b> PŁYTA ŻELBETOWA P.1 UKŁAD ZBROJENIA DOLNEGO</p>		<p><b>DATA:</b> 02.2012</p>	
<p><b>PROJEKTANT:</b> mgr inż. Sławomir Szymkiewicz</p>		<p><b>RYSUNEK:</b> K-5</p>	
<p><b>SPRAWDZAJĄCY:</b> mgr inż. Noy Van Hoang</p>		<p><b>PLIK:</b> NR UPRAWNIEN</p>	
<p><b>ZESPÓŁ PROJEKTOWY:</b></p>		<p><b>PODSIS:</b></p>	



ERROR: syntaxerror  
OFFENDING COMMAND: --nostringval--

STACK:

/Title  
( )  
/Subject  
(D:20120329091034+02'00')  
/ModDate  
( )  
/Keywords  
(PDFCreator Version 0.9.5)  
/Creator  
(D:20120329091034+02'00')  
/CreationDate  
(aba)  
/Author  
-mark-