


PŁYTA ŻELBETOWA P.1 UKŁAD ZBROJENIA GÓRNEGO 1:100

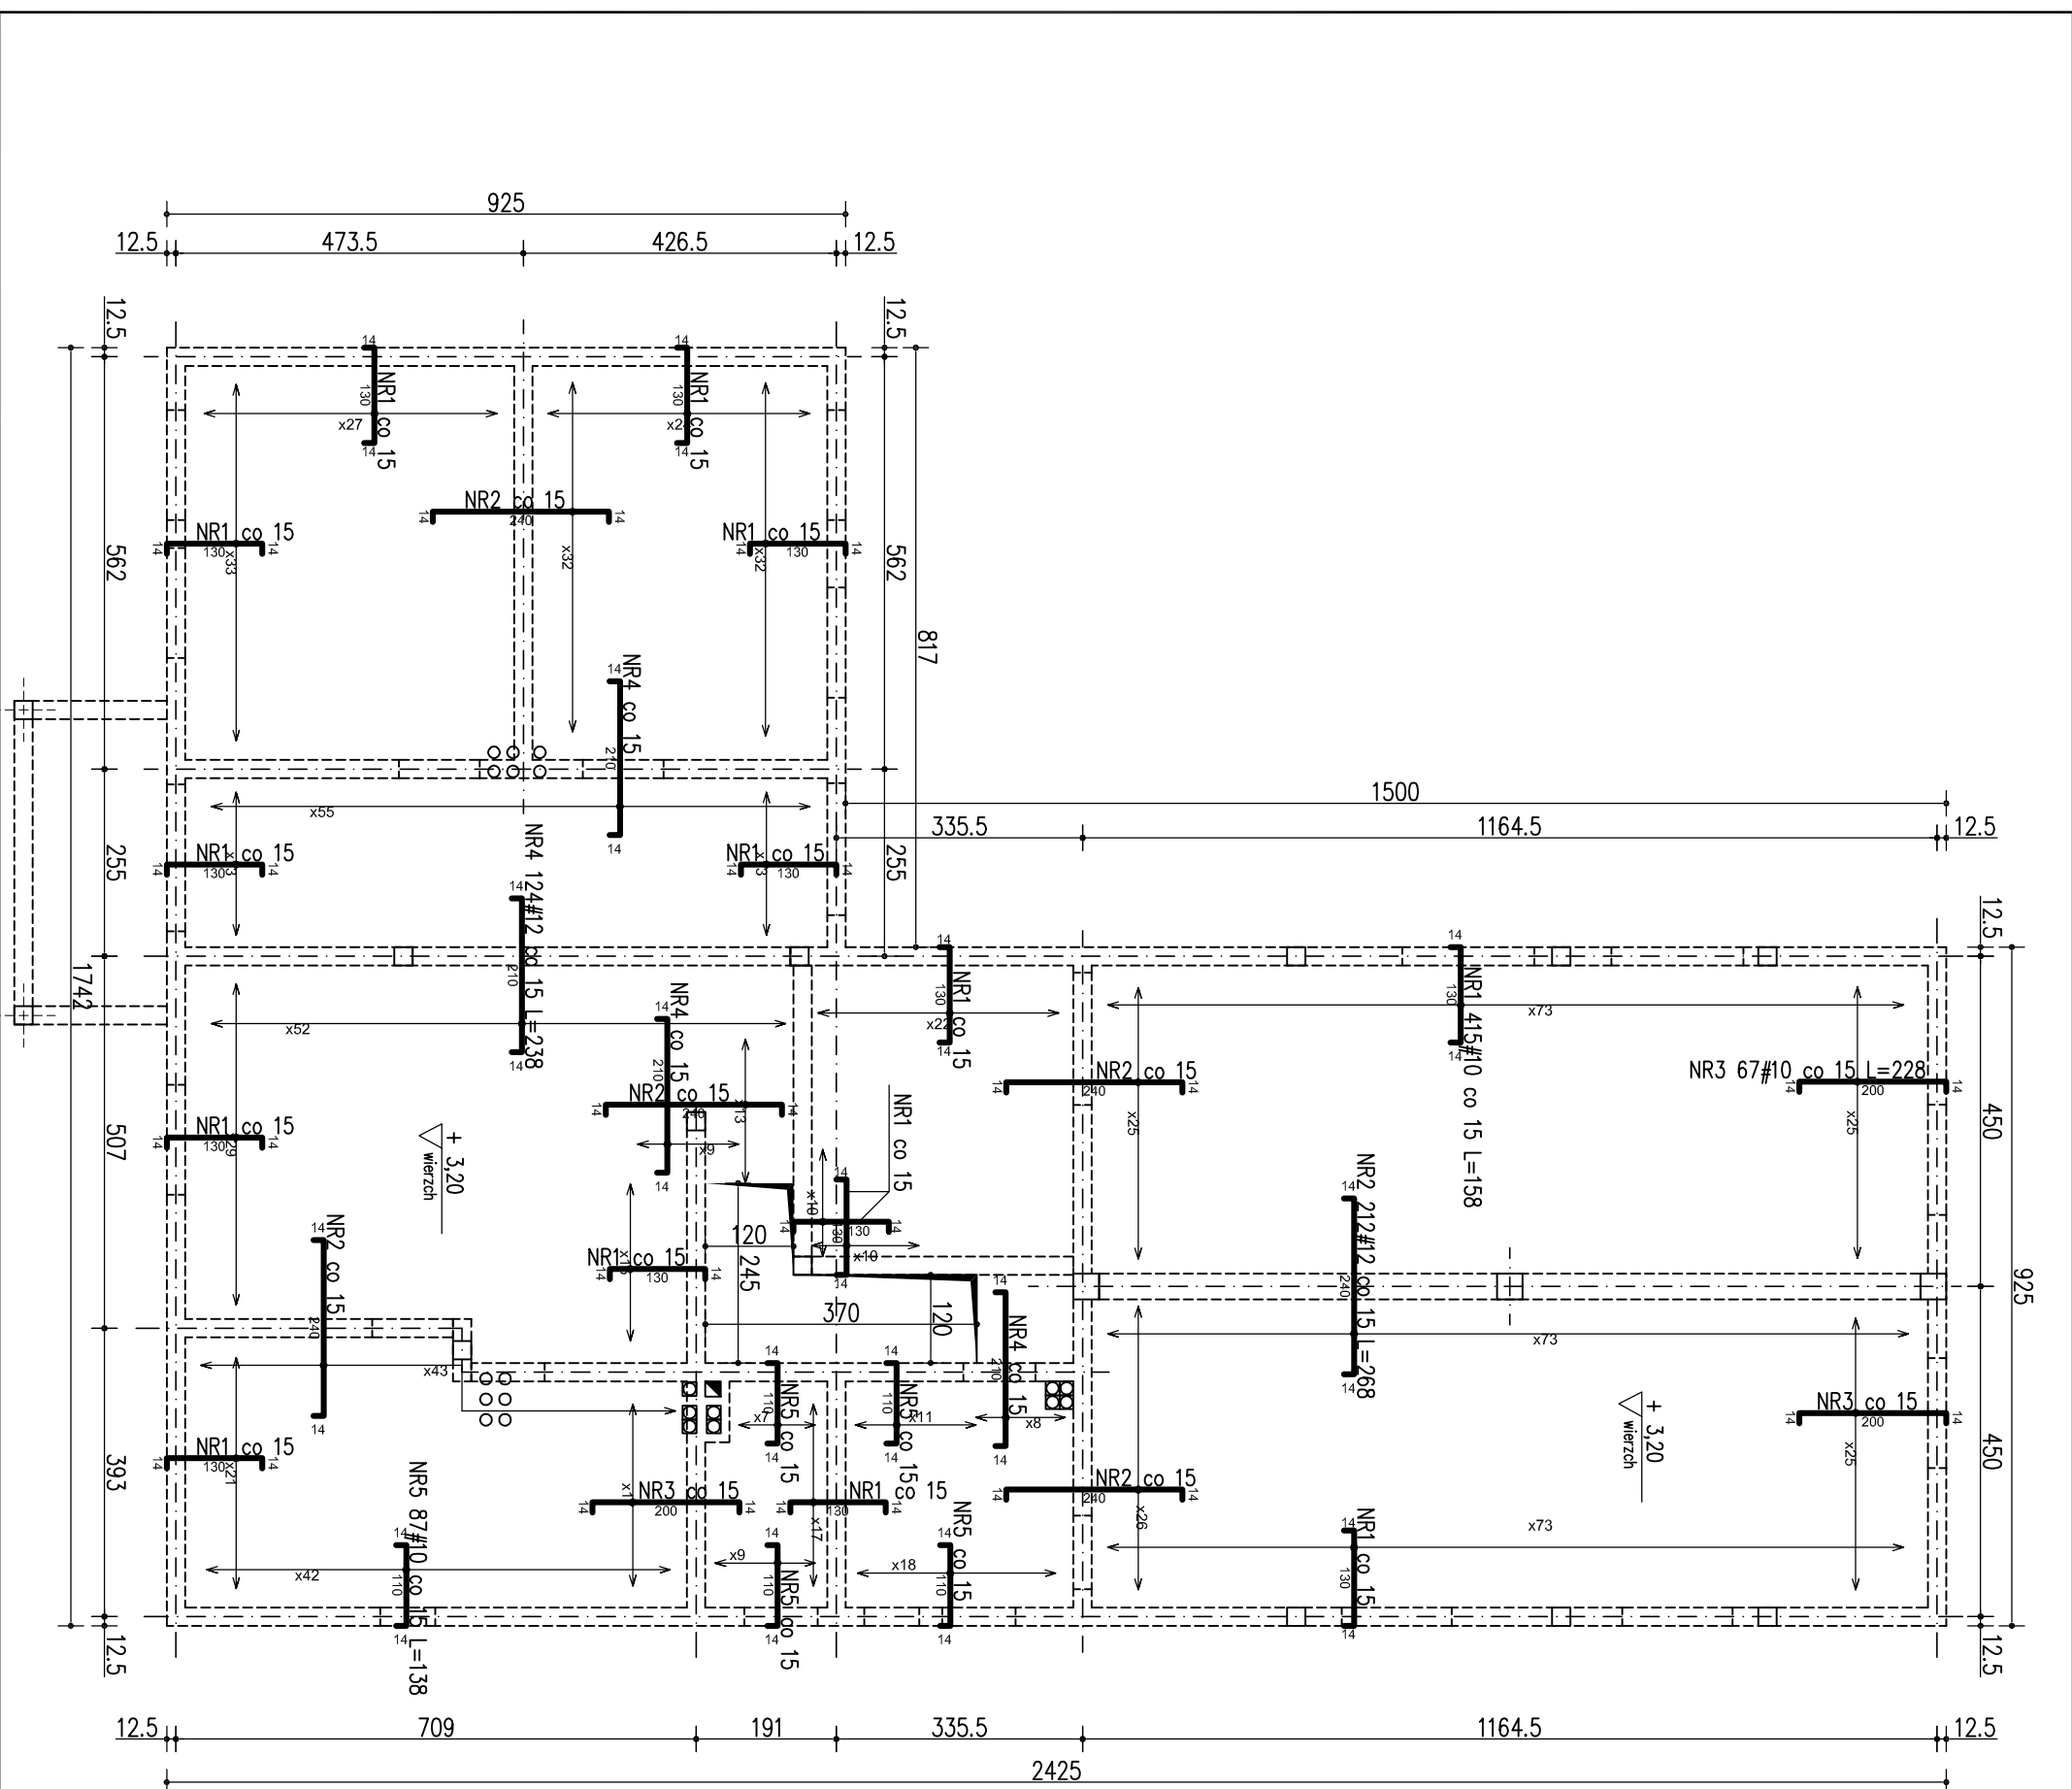

WYKAZ STALI ZBROJENIOWEJ

NAMNA ELEMENTU	NR PRETA	Ø PRETA	DLUGOSC PRETA W ELEM.	ILOSC ELEM.	RAZEM PRETOW	Ø10 A-III	Ø12 A-III	Ø6 A-0
		mm	mm	szt.	szt.	m	m	m

P.1 zdr. górne - 1 szt.


1	10	1580	415	1	415	655.7		
2	12	2680	212	1	212	568.2		
3	10	2280	67	1	67	152.8		
4	12	2380	124	1	124	295.1		
5	10	1380	87	1	87	120.1		
6	6	882000	1	1	1	882		
RAZEM		[m] :	928.5	863.3	882			
MASA JEDN.		[kg/m] :	0.62	0.89	0.22			
MASA CALK.		[kg] :	572.2	766	195.7			
		[kg] :	1533.9					

- UWAGI:**
- DOKŁADNE USTYJOWANIE OTWORÓW I PRZEBIĆ PRZEZ PŁYTĘ
 - WYG. PROJEKTU ARCHYTEKTONICZNEGO.
 - ZBROJENIE NA OTWORACH WYCIAĆ.
 - WYMIARY PODANO W CENTYMETRAH.
 - GRUBOŚĆ PŁYTY 16cm.

**BETON B25 (C20/25)
STAL # - A-III (34GS)
Ø - A-0 (St0S)**

NR6 Ø6 co 30 RAZEM L=882mb
pręty rozdzielcze górę przy prętach górnych
uwzględniono zakład prętów min 7*(Ø0cm)

Prawa autorskie do tego rysunku przysługują ABA.
Bez jego zgody rysunek nie może być wykorzystywany
lub reprodukowany.

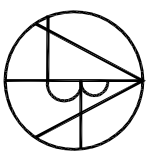 <p>AUTORSKIE BIURO ARCHYTEKTONICZNE architektura Władysław Markulisa</p>		<p>OBIEKT: ŚWIETLICA WIEJSKA WRAZ NIEZBĘDNYMI URZĄDZENIAMI BUDOWLANymi, PRZYŁĄCZAMI W MIEJSCOWOŚCI BORZYKOWA NR EWID DZIAŁKI 88 GMINA CHMIELNIK</p>	
<p>BRANŻA: KONSTRUKCJA</p>		<p>STADIUM: PROJEKT BUDOWLANY</p>	
<p>TEMAT RYSUNKU: PŁYTA ŻELBETOWA P.1 UKŁAD ZBROJENIA GÓRNEGO</p>		<p>SKALA: 1:100</p>	<p>DATA: 02.2012</p>
<p>PROJEKTOWAŁ: mgr inż. Sławomir Szymkiewicz</p>		<p>PROJEKTOWAŁ: mgr inż. Noy Van Hoang</p>	
<p>SPRAWDZIŁ: mgr inż. Noy Van Hoang</p>		<p>SPRAWDZIŁ: KL-199/86</p>	
<p>ZESPÓŁ PROJEKTOWY:</p>		<p>RAZEM: K-6</p>	

ERROR: syntaxerror
OFFENDING COMMAND: --nostringval--

STACK:

/Title
()
/Subject
(D:20120329091055+02'00')
/ModDate
()
/Keywords
(PDFCreator Version 0.9.5)
/Creator
(D:20120329091055+02'00')
/CreationDate
(aba)
/Author
-mark-