



AKSONOMETRIA GAZU

skala 1:50

kocioł gazowy dwufunkcyjny (c.o. + c.w.)
z zamkniętą komorą spalania o mocy $Q=28$ kW,
z palnikiem na gaz propan

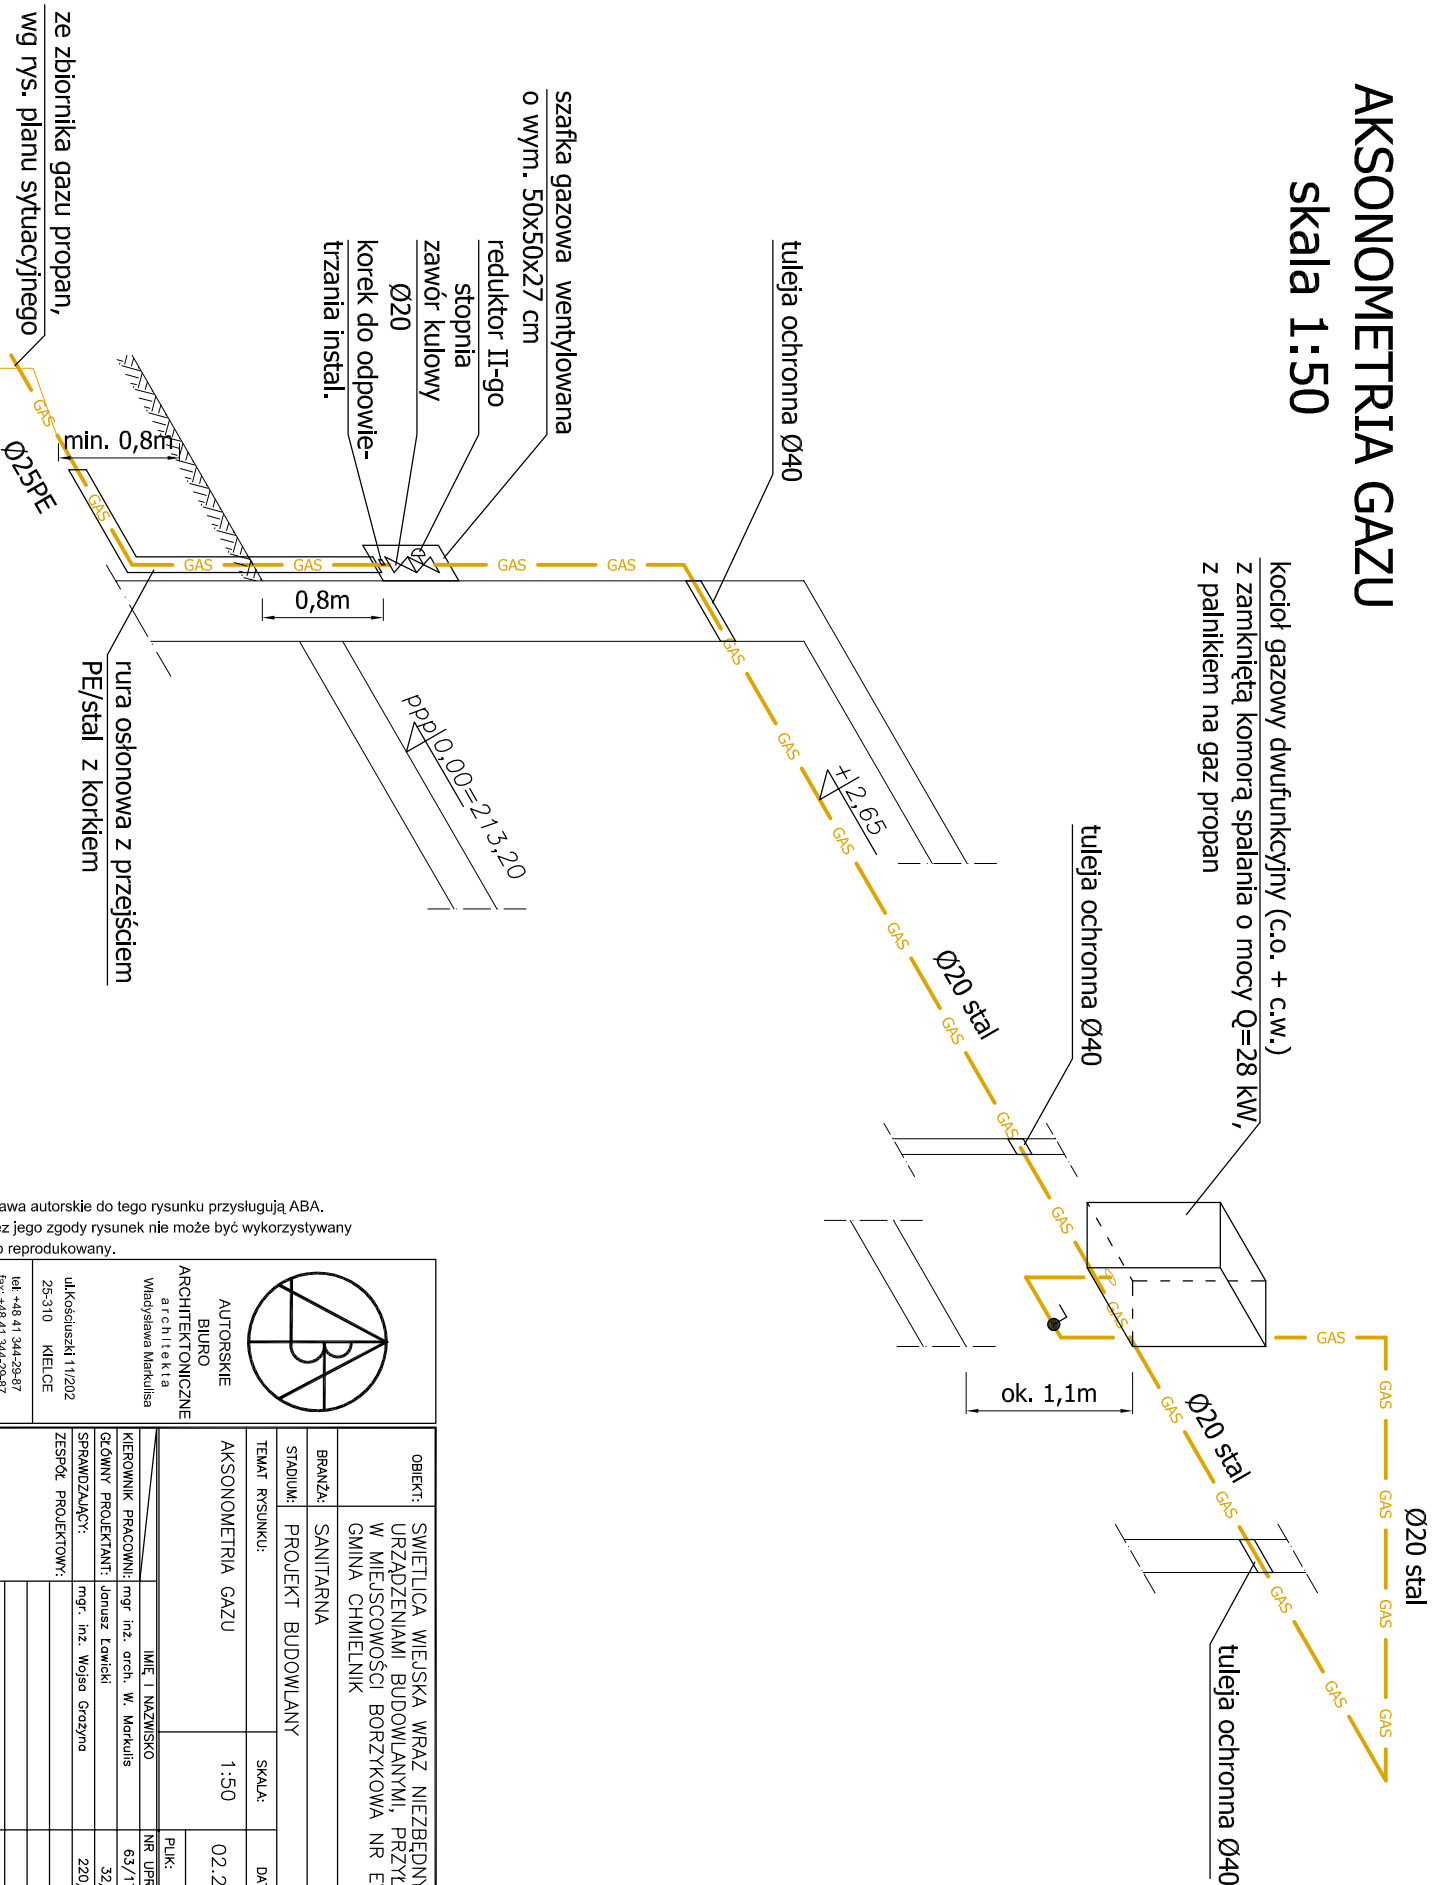

Prawa autorskie do tego rysunku przysługują ABA.
Bez jego zgody rysunek nie może być wykorzystywany
lub reprodukowany.

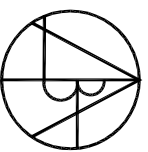

AUTORSKIE
BIURO
ARCHITEKTONICZNE
architektura
Władysława Markulisa

ul. Kosciuszki 11/202
25-310 KIELCE
tel: +48 41 344-29-87
fax: +48 41 344-29-87

OBIEKT:	SWIETLICA WIEJSKA WRAZ NIEZBEDNYMI URZADZENIAMI BUDOWLANymi, PRZYŁACZAMI W MIEJSCOWOŚCI BORTZYKOWA NR EWID DZIAŁKI 88 GMINA CHMIELNIK		
BRANŻA:	SANTARNA		
STADIUM:	PROJEKT BUDOWLANy		
TEMAT RYSUNKU:	AKSONOMETRIA GAZU	SKALA:	1:50
		DATA:	02.2012
		RYC.NR:	1/1
		PLIK:	
	IMIĘ I NAZWISKO	NR UPRAWNIENI	PODPIS
	KIEROWNIK PRACOWNI: mgr inż. W. Markulisa	63/171/76	
	GŁÓWNY PROJEKTANT: inż. Tomasz Ławicki	32/77	
	SPRAWDZAJĄCY: mgr inż. Wojciech Gozdyra	220/85	
	ZESPÓŁ PROJEKTOWY:		

ERROR: syntaxerror
OFFENDING COMMAND: --nostringval--

STACK:

/Title
()
/Subject
(D:20120329100633+02'00')
/ModDate
()
/Keywords
(PDFCreator Version 0.9.5)
/Creator
(D:20120329100633+02'00')
/CreationDate
(aba)
/Author
-mark-