


RZUT PARTERU - INSTALACJA C.O. skala 1:100

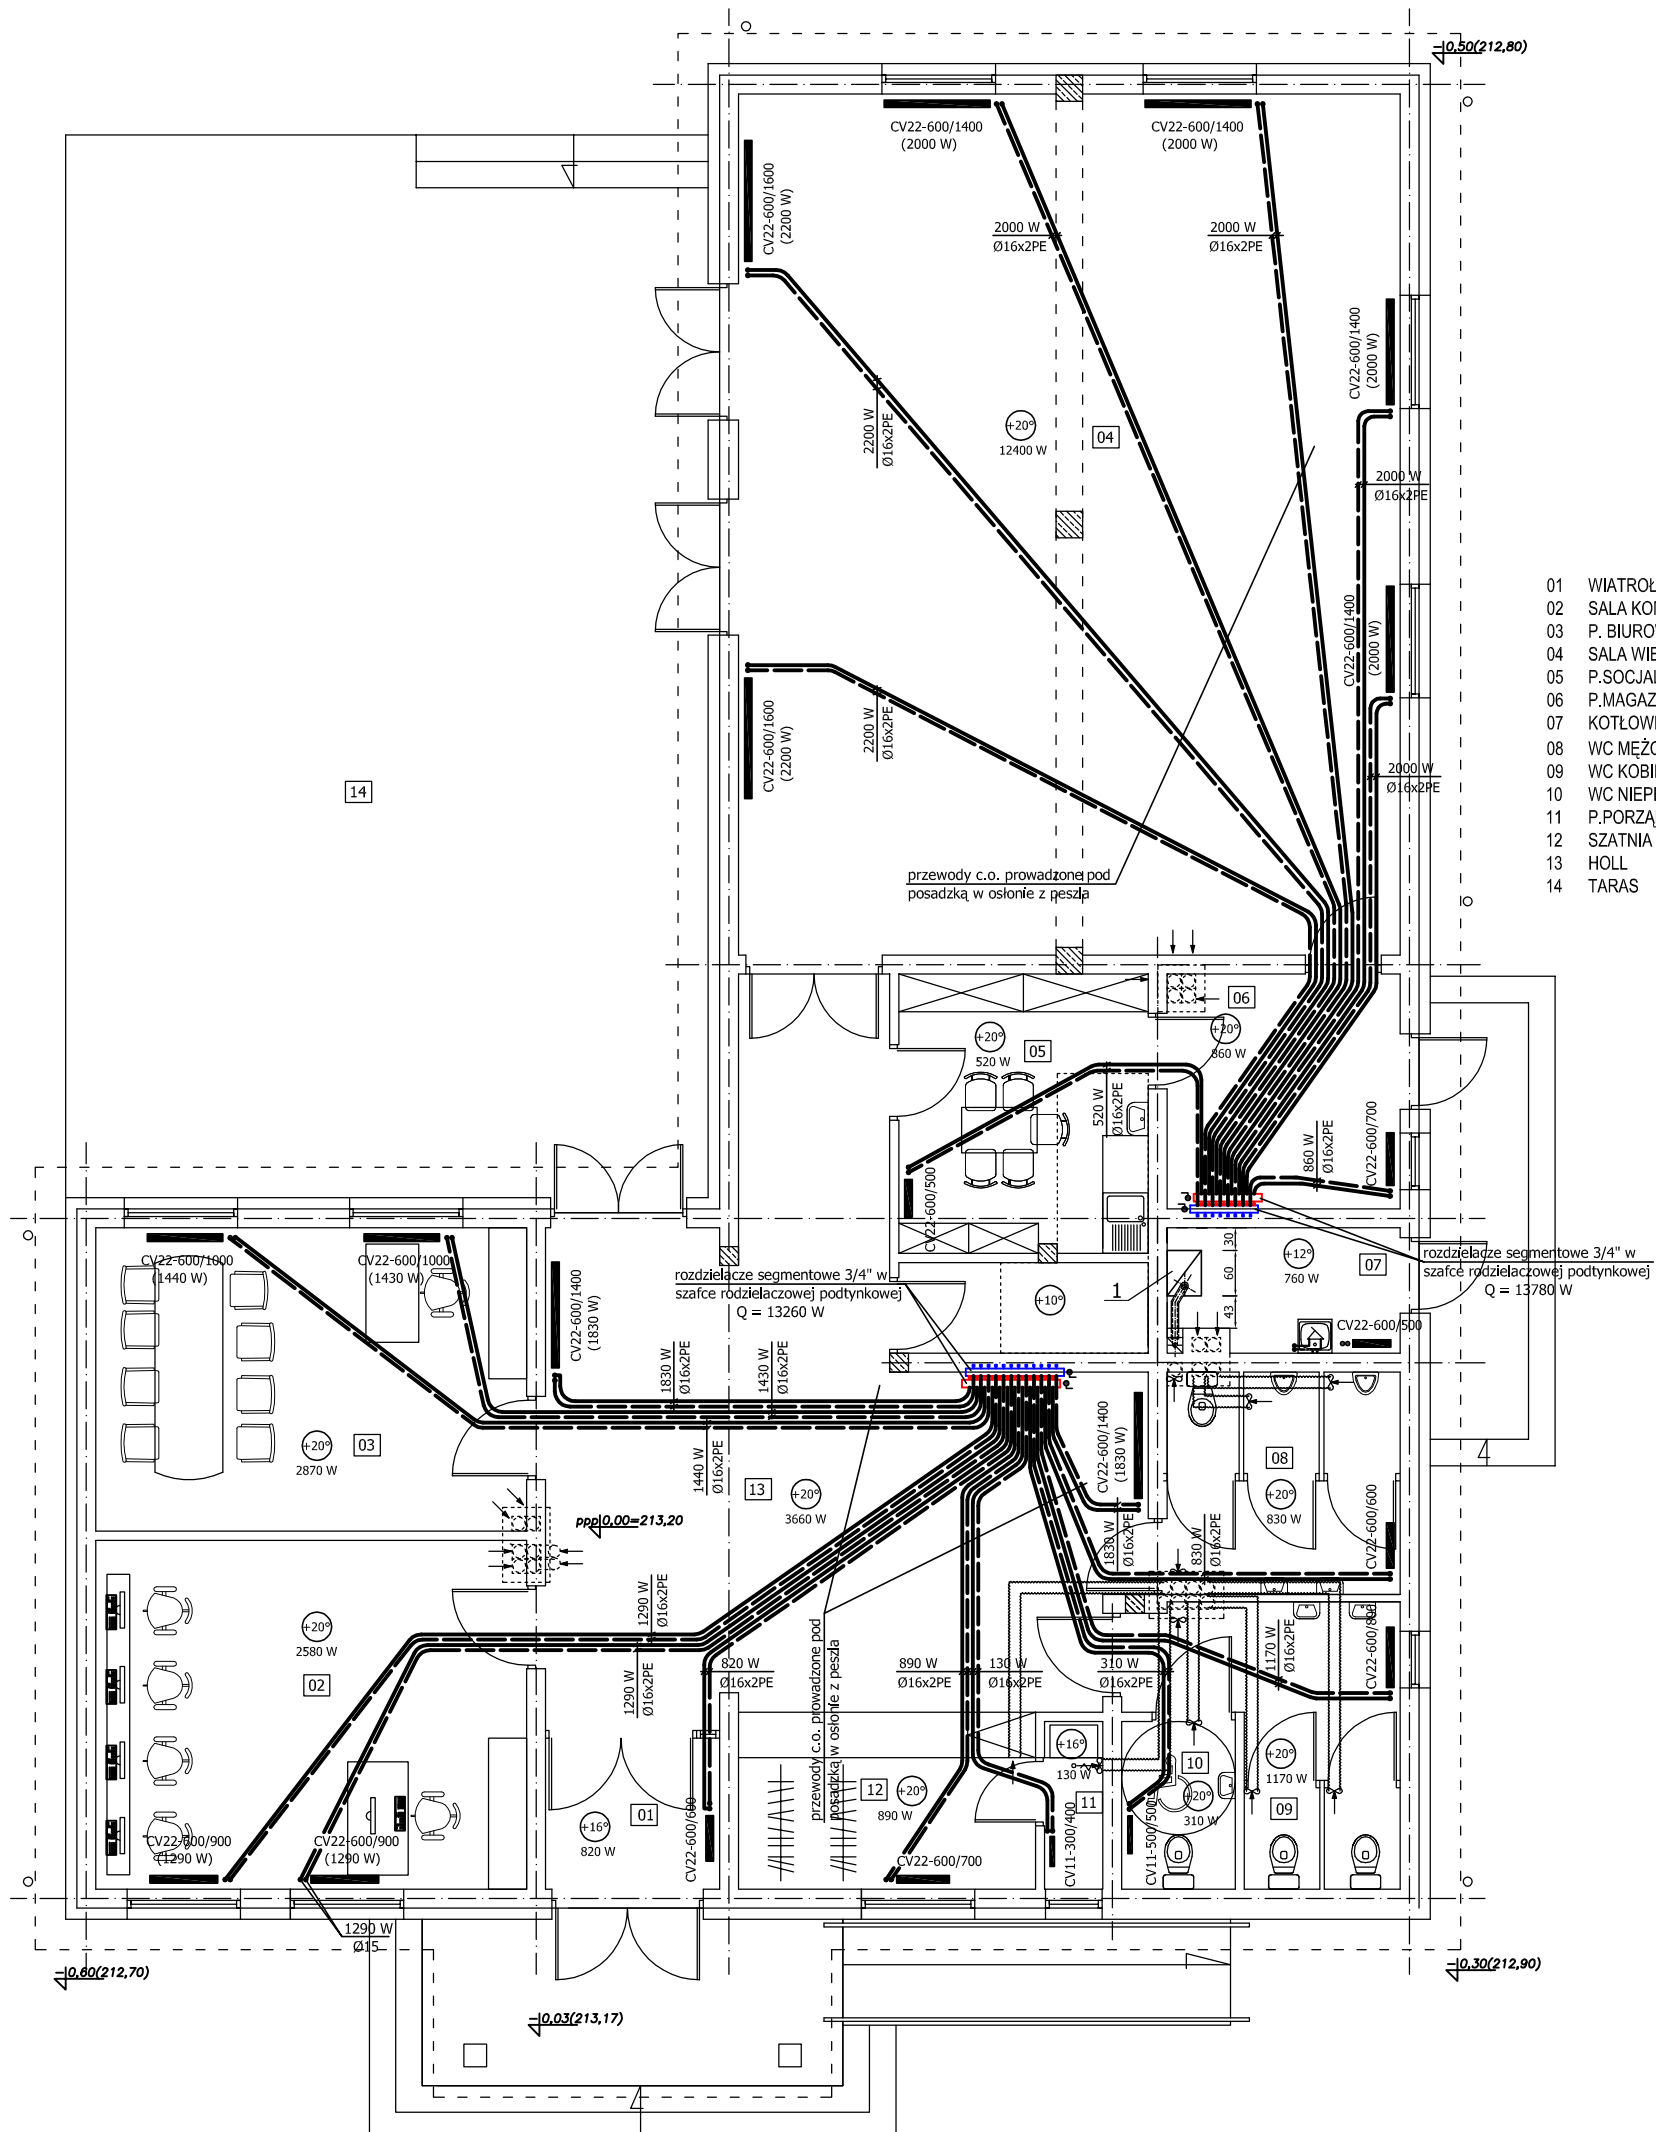

01	WIATROŁAP	5,75m ²
02	SALA KOMPUTEROWA	26,31m ²
03	P. BIUROWE	22,89m ²
04	SALA WIELOFUNKCYJNA	99,62m ²
05	P. SOCJALNE	12,16m ²
06	P. MAGAZYNOWE	9,37m ²
07	KOTŁOWNIA	4,84m ²
08	WC MĘŻCZYZN	9,20m ²
09	WC KOBIET	10,10m ²
10	WC NIEPEŁNOSPRAWNYCH	3,33m ²
11	P. PORZĄDKOWE	1,71m ²
12	SZATNIA	9,20m ²
13	HOLL	49,54m ²
14	TARAS	120,00m ²

Oznaczenia:

CV22-600/500


- grzejniki płytowe PURMO typu C z elementami konwekcyjnymi zasilane od dołu, CV22-600/500 oznacza typ CV22, wys. 60 cm, dł. 50 cm, lub innego producenta o tej samej wydajności

====

- zasilanie i powrót proj. instalacji c.o.

Na rysunkach poziomy c.o. oraz przewody zasilające poszczególne grzejniki przyjęto z rur polietylenowych PE-RT wielowarstwowych. Przewody od kotła do rozdzielacza c.o. oraz od rozdzielacza do grzejników prowadzić pod posadzką. Przewody c.o. pod posadzką prowadzić w osłonie z peszłą w otulinie z pianki PE. Na instalację można również zastosować rury miedziane. Wybór wg uznania Inwestora.

Prawa autorskie do tego rysunku przysługują ABA.
Bez jego zgody rysunek nie może być wykorzystywany lub reprodukowany.

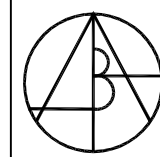

AUTORSKIE
BIURO
ARCHITEKTONICZNE
architekta
Władysława Markuliśa

ul. Kościuszkii 11/202
25-310 KIELCE
tel. +48 41 344-29-87
fax: +48 41 344-29-87

OBIEKT:	SWIETLICA WIEJSKA WRAZ NIEZBĘDNYMI URZĄDZENIAMI BUDOWLANYMI, PRZYŁĄCZAMI W MIEJSCOWOŚCI BORZYKOWA NR EWID DZIAŁKI 88 GMINA CHMIELNIK						
BRANŻA:	SANITARNA						
STADIUM:	PROJEKT BUDOWLANY						
TEMAT RYSUNKU:	RZUT PARTERU – INSTALACJA C.O.	SKALA:	1:100	DATA:	02.2012	RYS.NR:	7
PLIK:							
KIEROWNIK PRACOWNI:	mgr inż. arch. W. Markulis	NR UPRAWNIENI:	63/171/76	PODPIS			
GŁÓWNY PROJEKTANT:	Janusz Ławicki	32/77					
SPRAWDZAJĄCY:	mgr. inż. Wojciech Grażyna	220/85					
ZESPÓŁ PROJEKTOWY:							

ERROR: syntaxerror
OFFENDING COMMAND: --nostringval--

STACK:

/Title
()
/Subject
(D:20120329100841+02'00')
/ModDate
()
/Keywords
(PDFCreator Version 0.9.5)
/Creator
(D:20120329100841+02'00')
/CreationDate
(aba)
/Author
-mark-