


# RZUT KOTŁOWNI


## skala 1:50

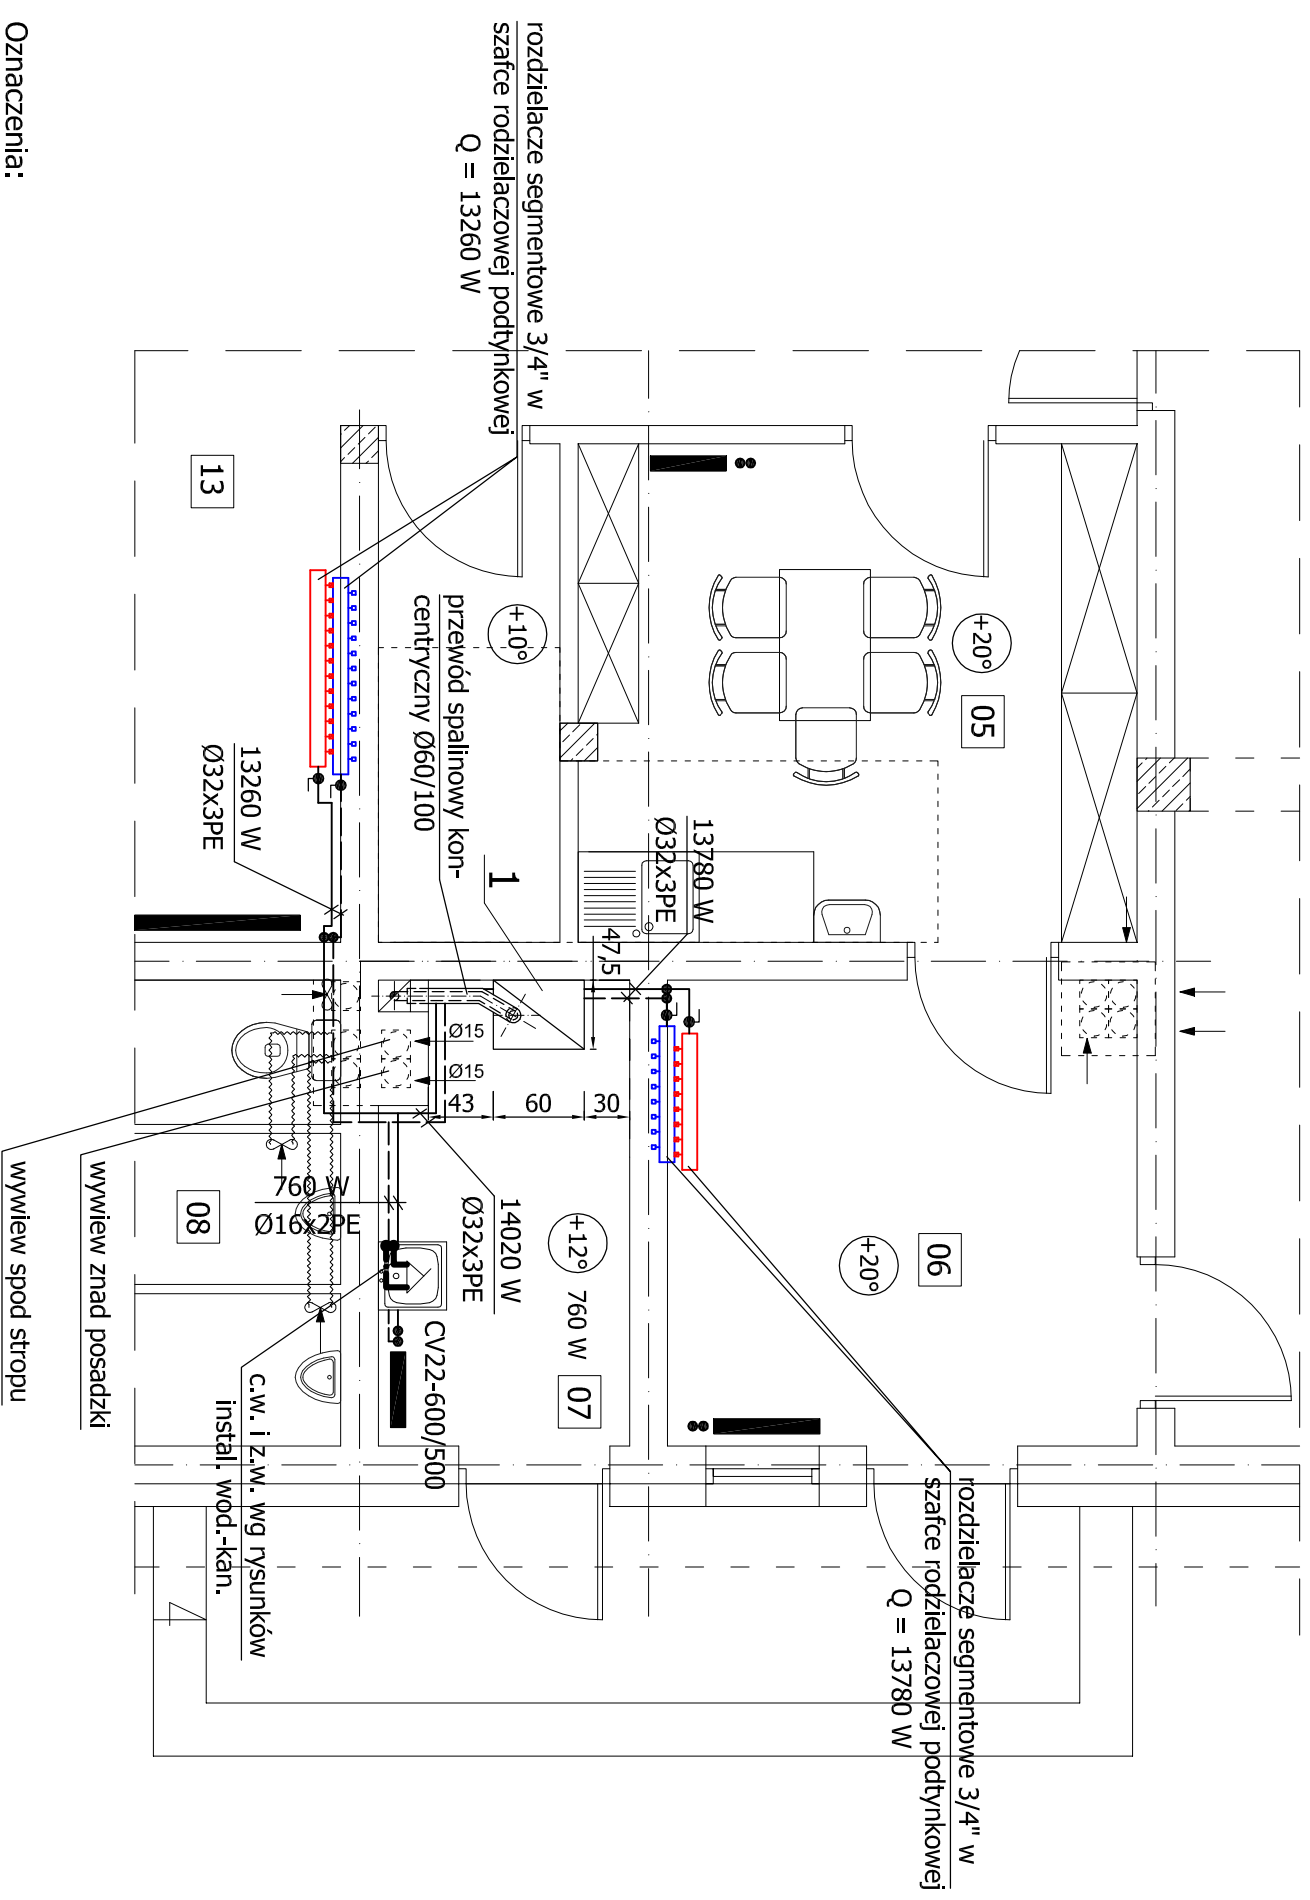

- Oznaczenia:**
- 1 - kocioł gazowy Buderus, serii Logamax U052T-28 o mocy  $Q=28,0$  kW, ze sterowaniem RC25, napięcie elektryczne 230 V~ (50 Hz), pobór mocy  $N = 135$  W, stopień ochrony elektrycznej X4D, kocioł dwufunkcyjny do c.o. i przygotowania c.w.

Przewody ciepła z kotła do rozdzielaczy prowadzić w bruzdach ściennych i warstwach posadzkowych w otulinie z pianki izolacyjnej PE, gr. 9mm w osłonie z "peszla".

Prawa autorskie do tego rysunku przysługują ABA. Bez jego zgody rysunek nie może być wykorzystywany lub reprodukowany.

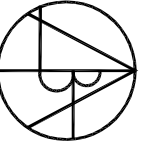 <p><b>AUTORSKIE BIURO ARCHITEKTONICZNE architekta Władysława Markulisa</b></p> <p>ul. Kosciuszki 11/202 25-310 KIELCE tel: +48 41 344-29-87 fax: +48 41 344-29-87</p>		<p><b>OBIEKT:</b> SWIETLICA WIEJSKA WRAZ NIEZBEDNYMI URZADZENIAMI BUDOWLANymi, PRZYŁACZAMI W MIEJSCOWOŚCI BORZYKOWA NR EWID DZIAŁKI 88 GMINA CHMIELNIK</p> <p><b>BRANŻA:</b> SANITARNA</p> <p><b>STADIUM:</b> PROJEKT BUDOWLANy</p> <p><b>TEMAT RYSUNKU:</b> RZUT KOTŁOWNI GAZOWEJ</p>	
<p><b>SKALA:</b> 1:50</p> <p><b>DATA:</b> 02.2012</p> <p><b>RYS.NR:</b> 8</p>		<p><b>IMIĘ I NAZWISKO:</b> NR UPRAWNIENI: PODPIS:</p> <p><b>KIEROWNIK PRACOWNIK:</b> mgr. inż. W. Markulisa 63/171/76</p> <p><b>GŁÓWNY PROJEKTANT:</b> mgr. inż. Tomasz Ławicki 32/77</p> <p><b>SPRAWDZAJĄCY:</b> mgr. inż. Wojciech Górczyño 220/85</p> <p><b>ZESPÓŁ PROJEKTOWY:</b></p>	



ERROR: syntaxerror  
OFFENDING COMMAND: --nostringval--

STACK:

/Title  
( )  
/Subject  
(D:20120329100728+02'00')  
/ModDate  
( )  
/Keywords  
(PDFCreator Version 0.9.5)  
/Creator  
(D:20120329100728+02'00')  
/CreationDate  
(aba)  
/Author  
-mark-