
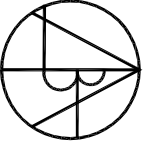


Prawa autorskie do tego rysunku przysługują ABA.
 Bez jego zgody rysunek nie może być wykorzystywany
 lub reprodukowany.

 <p>ARCHITEKTONICZNE BIURO architektura Władysława Markulisa</p>		ul. Kościuszki 11/20/2 25-310 KIELCE	
		tel.: +48 41 344-29-87 fax: +48 41 344-29-87	
OBIEKT:	ŚWIETLICA WIEJSKA WRAZ NIEZBEDNYMI URZADZENIAMI BUDOWLANymi, PRZYŁĄCZAMI W MIEJSCOWOŚCI BORZYKOWA NR EWID DZIAŁKI 88 GMINA CHMIELNIK		
BRANŻA:	SANITARNA		
STADIUM:	PROJEKT BUDOWLANY		
TEMAT RYSUNKU:	SKALA:	DATA:	RYS.NR:
SCHEMAT PODŁĄCZENIA KOTŁA I INSTALACJI C.O.	1:50	02.2012	9
KIEROWNIK PRACOWNI:		mgr inż. arch. W. Markulisa	NR UPRAWNIEN
GŁÓWNY PROJEKTANT:		mgr inż. Tomasz Ławicki	63/171/76
SPRAWDZAJĄCY:		mgr inż. Wojciech Graczyko	32/77
ZESPÓŁ PROJEKTOWY:			220/85
PPPPIS			

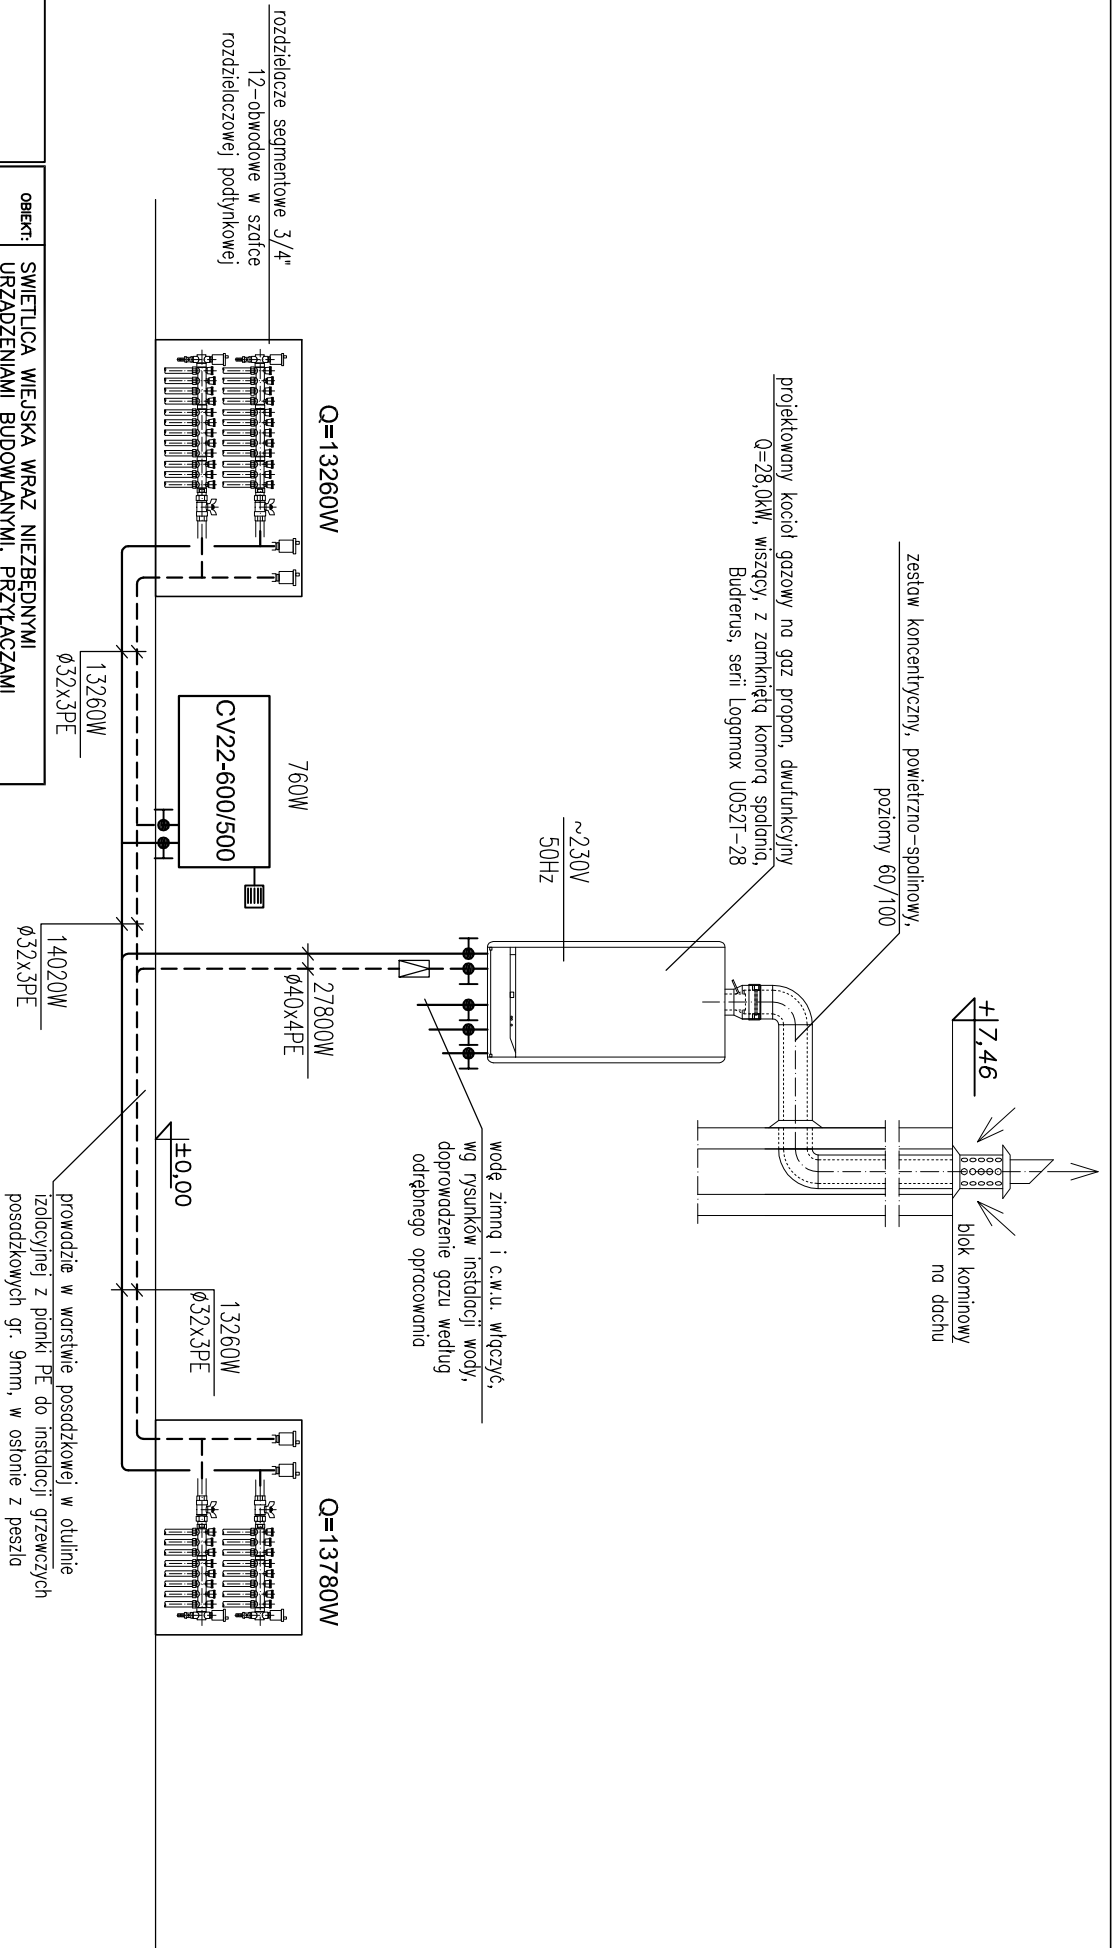

SCHEMAT PODŁĄCZENIA KOTŁA I INSTALACJI C.O.

ERROR: syntaxerror
OFFENDING COMMAND: --nostringval--

STACK:

/Title
()
/Subject
(D:20120329100804+02'00')
/ModDate
()
/Keywords
(PDFCreator Version 0.9.5)
/Creator
(D:20120329100804+02'00')
/CreationDate
(aba)
/Author
-mark-