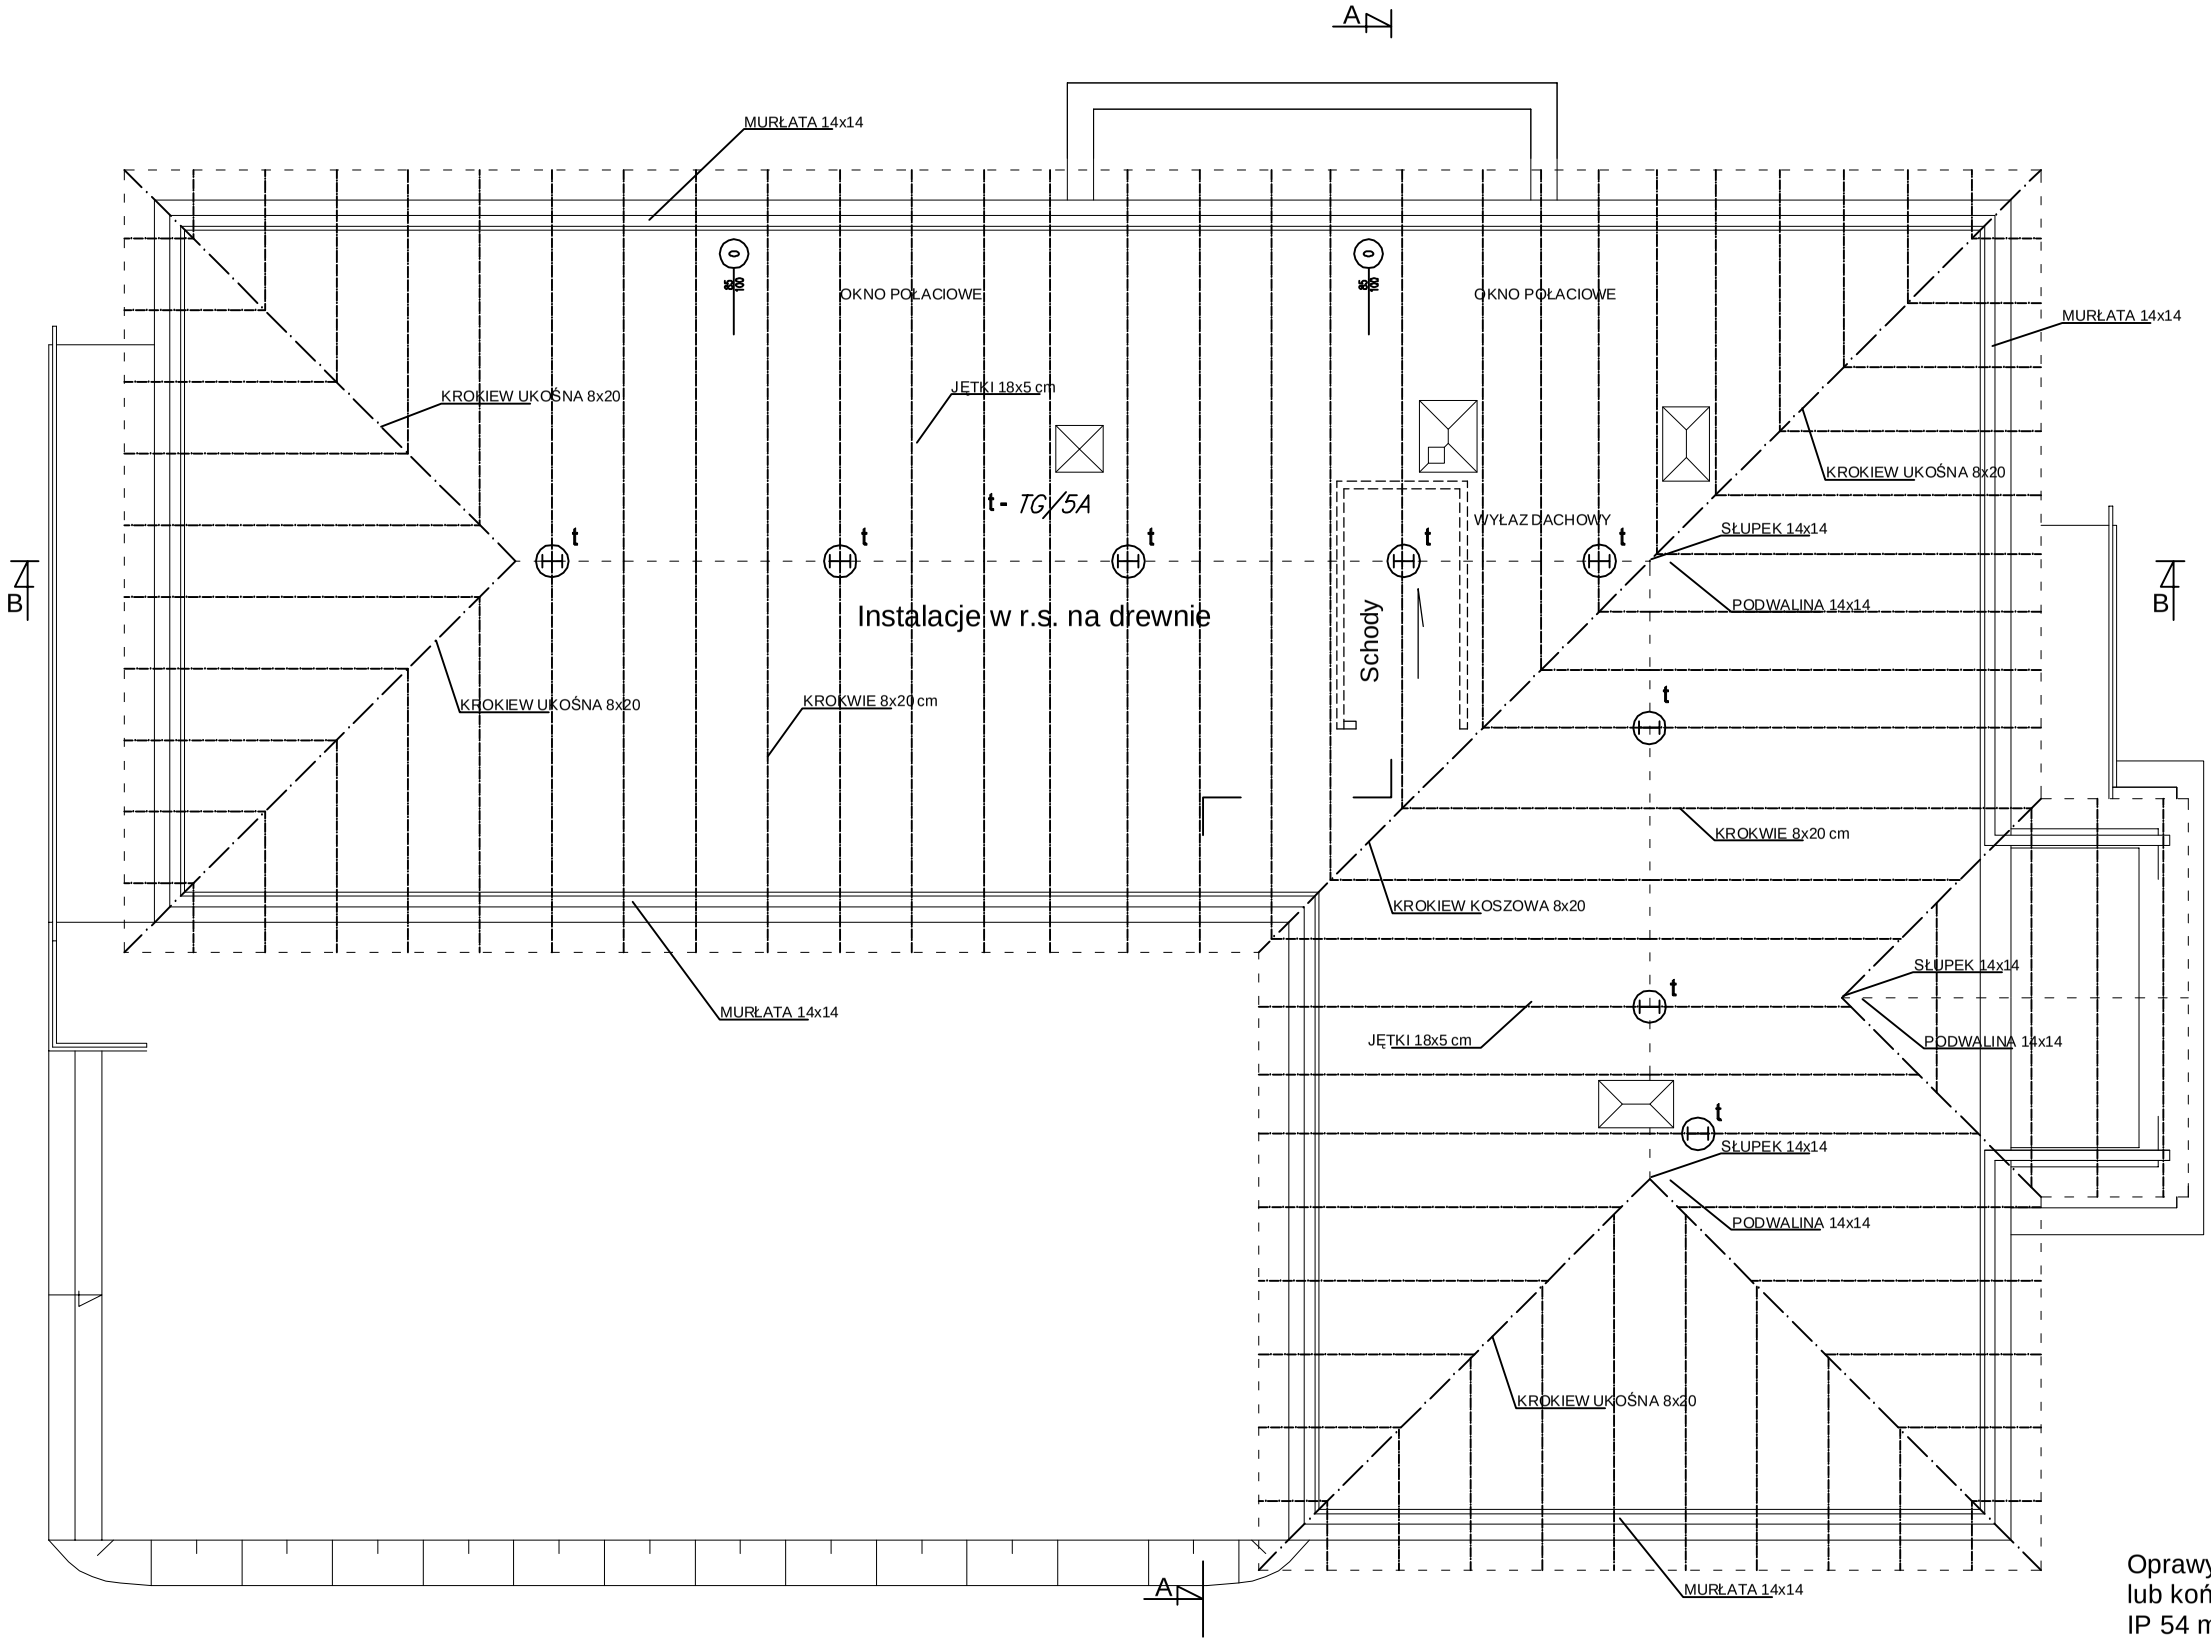

Oprawy z kratką przelotowe OK-4.26/2
lub końcowe OK-4.26/1
IP 54 mocować na blaszanych podkładkach na jętkach

Prawa autorskie do tego rysunku przysługują ABA.
Bez jego zgody rysunek nie może być wykorzystywany lub reprodukowany.

AUTORSKIE
BIURO
ARCHITEKTONICZNE
a r c h i t e k t a
Władysława Markulisa
ul.Kościuszki 11/202
25-310 KIELCE
tel: +48 41 344-29-87
fax: +48 41 344-29-87

OBIEKT:	ŚWIETLICA WIEJSKA WRAZ Z NIEZBĘDNYMI URZĄDZENIAMI BUDOWLANYMI, PRZYŁĄCZAMI, W MIEJSCOWOŚCI BORZYKOWA NR EWID. DZIAŁKI 88 GMINA CHMIELNIK		
STADIUM:	PROJEKT BUDOWLANY	BRANŻA:	INSTAL. ELEKTRYCZNE
TEMAT RYSUNKU:	SKALA:	DATA:	RYS.NR:
INSTALACJA OŚWIETLENIA PODDASZA	1:100	03.2012	E3

	IMIĘ I NAZWISKO	NR UPRAWNIEŃ	PODPIS
PROJEKTANT:	inż. T. Konieczny	339/KL/74	
SPRAWDZAJĄCY:	mgr inż. L. Kowalczyk	KI–492/94	