


PROFIL PRZYŁĄCZA KANALIZACJI SANITARNEJ skala 1:100/250

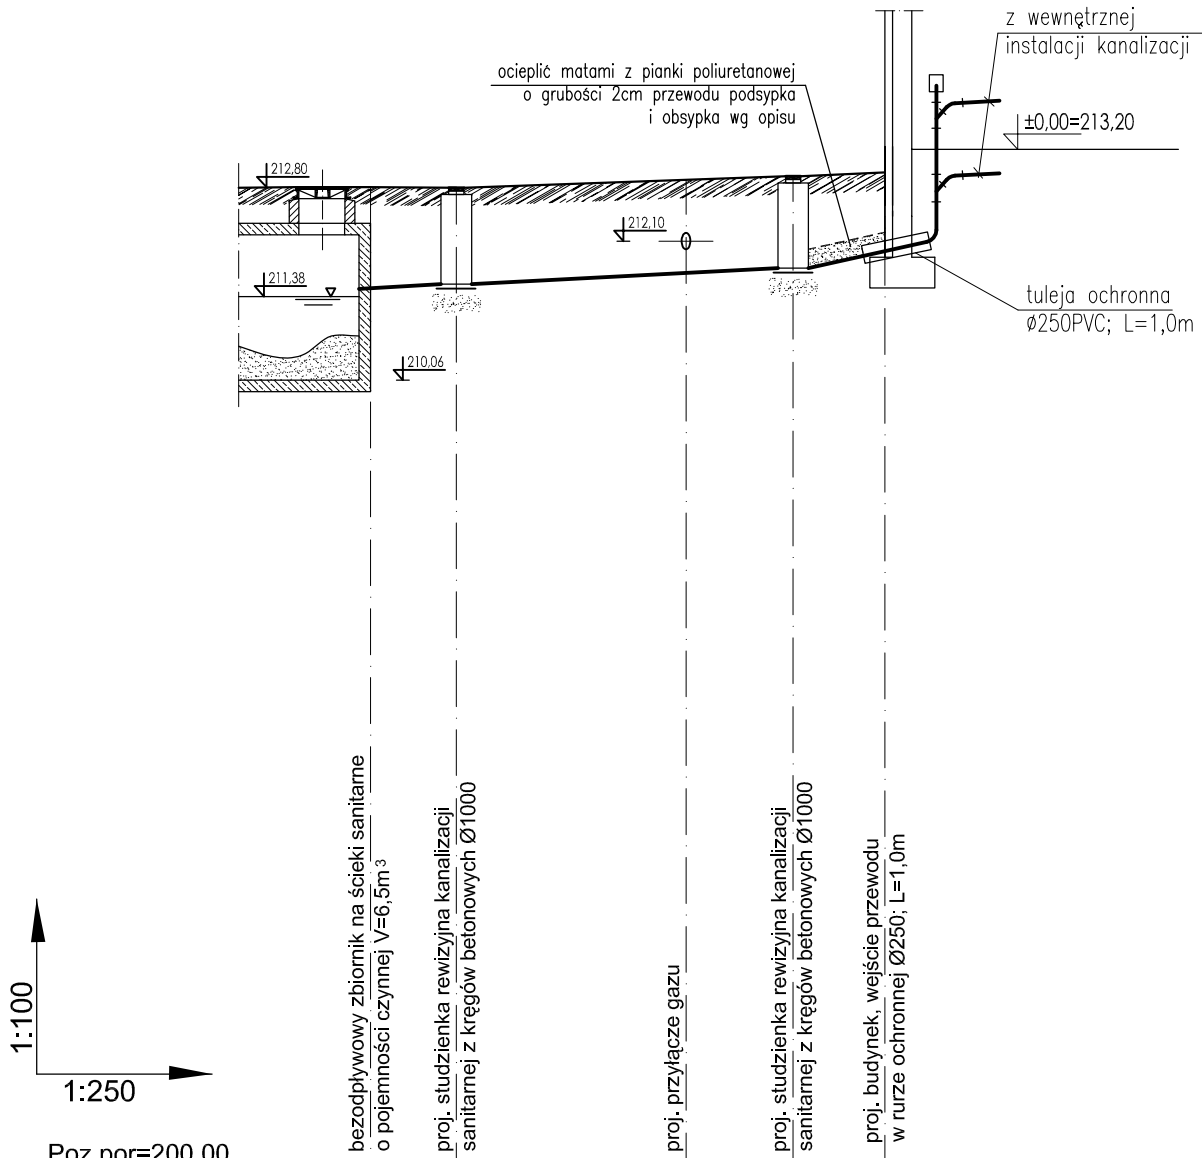

Poz.por=200,00

Rzędne terenu [mnpm]	212,80	212,80	212,95	213,00	213,20
Rzędne dna kanalizacji [mnpm]	211,48	211,54	211,76	212,06	212,06
Zagłębienie kanalizacji [m]	1,32	1,26	1,19	0,94	1,14
Spadki [%]	i=2,0%		i=10%		
Średnica, mat.	Ø160PVC		Ø160PVC		
Odległości [m]	0,0	2,8	11,0m	13,8	16,8

Wzł. **OS** bezodpływowy zbiornik na ścieki sanitarne
 Sk-2 (Ø1000)
 Sk-1 (Ø1000)

Prawa autorskie do tego rysunku przysługują ABA.
 Bez jego zgody rysunek nie może być wykorzystywany
 lub reprodukowany.



ul.Koścuszki 11/202
 25-310 KIELCE

tel: +48 41 344-29-87
 fax: +48 41 344-29-87

OBIEKT:	SWIETLICA WIEJSKA WRAZ NIEZBEDNYMI URZADZENIAMI BUDOWLANYMI, PRZYŁACZAMI W MIEJSCOWOŚCI BORZYKOWA NR EWID DZIAŁKI 88 GMINA CHMIELNIK		
BRANŻA:	SANITARNA		
STADIUM:	PROJEKT BUDOWLANY		
TEMAT RYSUNKU:	SKALA:	DATA:	RYS.NR:
PROFOL PRZYŁĄCZA KANALIZACJI SANITARNEJ	1:100 250	02.2012	3
PLIK:			
IMIE I NAZWISKO		NR UPRAWNIENI	PODPIS
KIEROWNIK PRACOWNI: mgr inż. arch. W. Markulis		63/171/76	
GŁÓWNY PROJEKTANT: Janusz Ławicki		32/77	
SPRAWDZAJĄCY: mgr. inż. Wojsa Grażyna		220/85	
ZESPÓŁ PROJEKTOWY:			