STUDZIENKA KANALIZACYJNA

Sk-1

skala 1:25

A-A

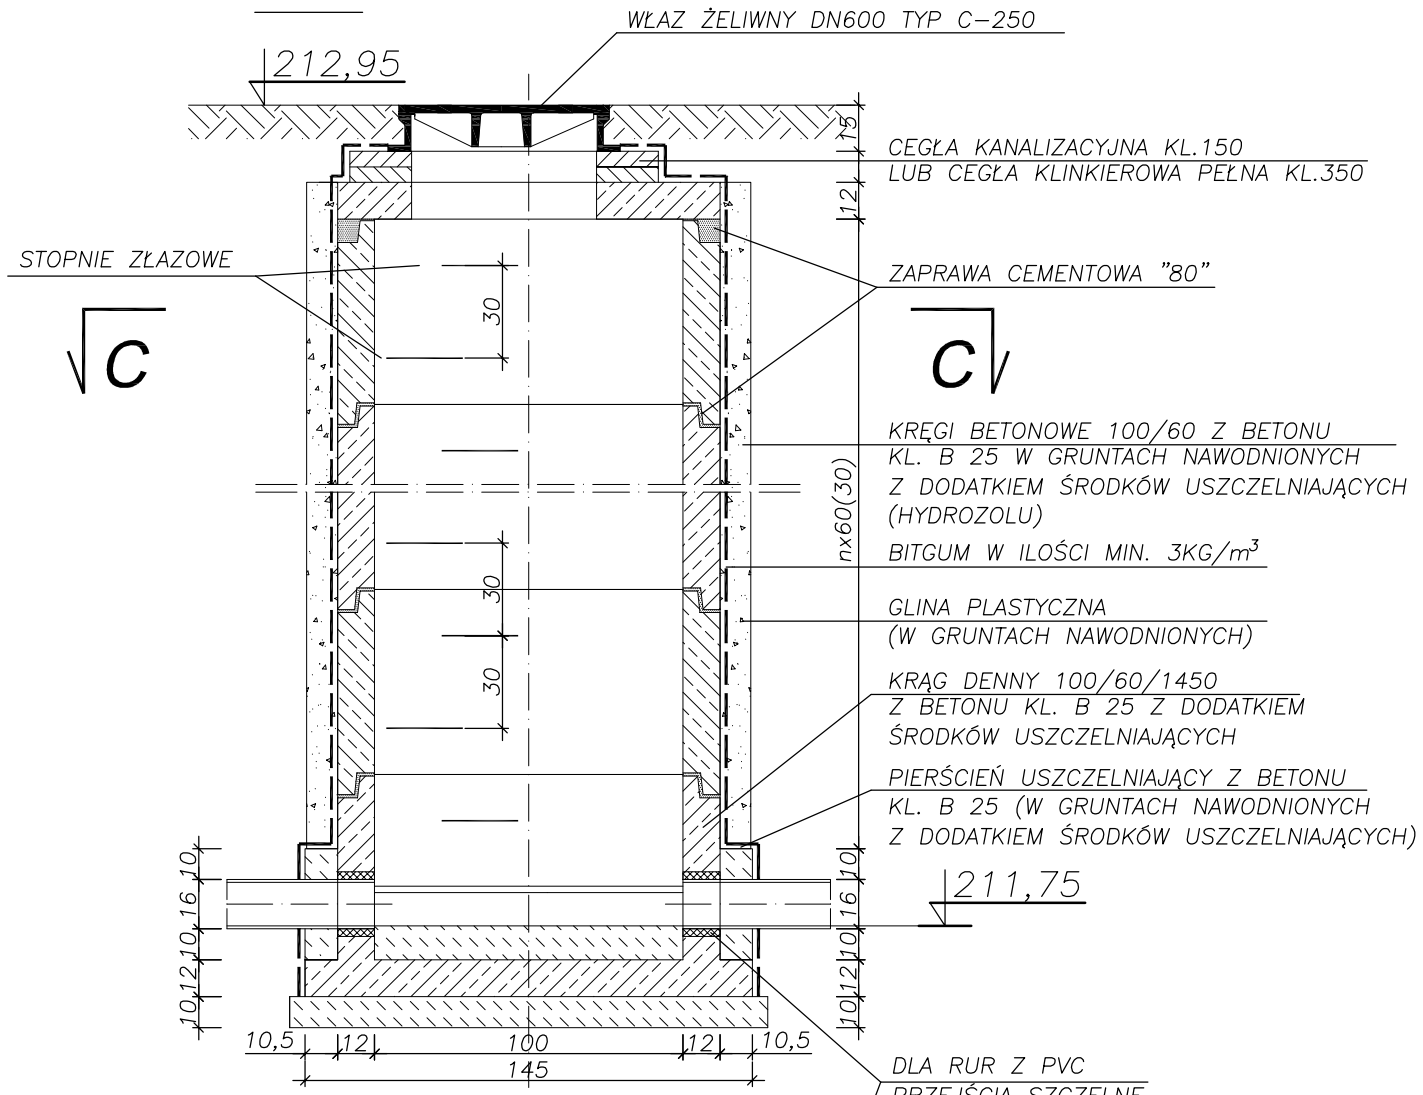

B-B

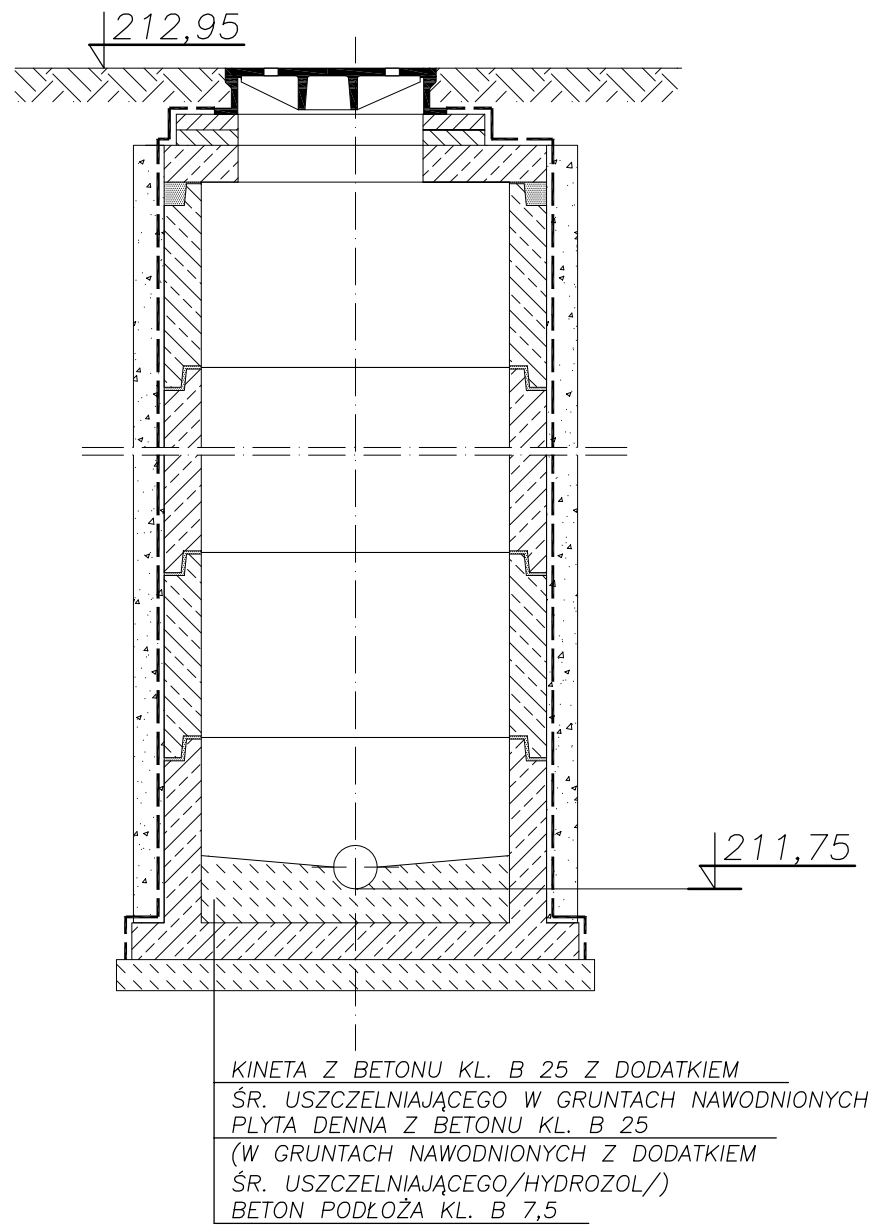

C-C

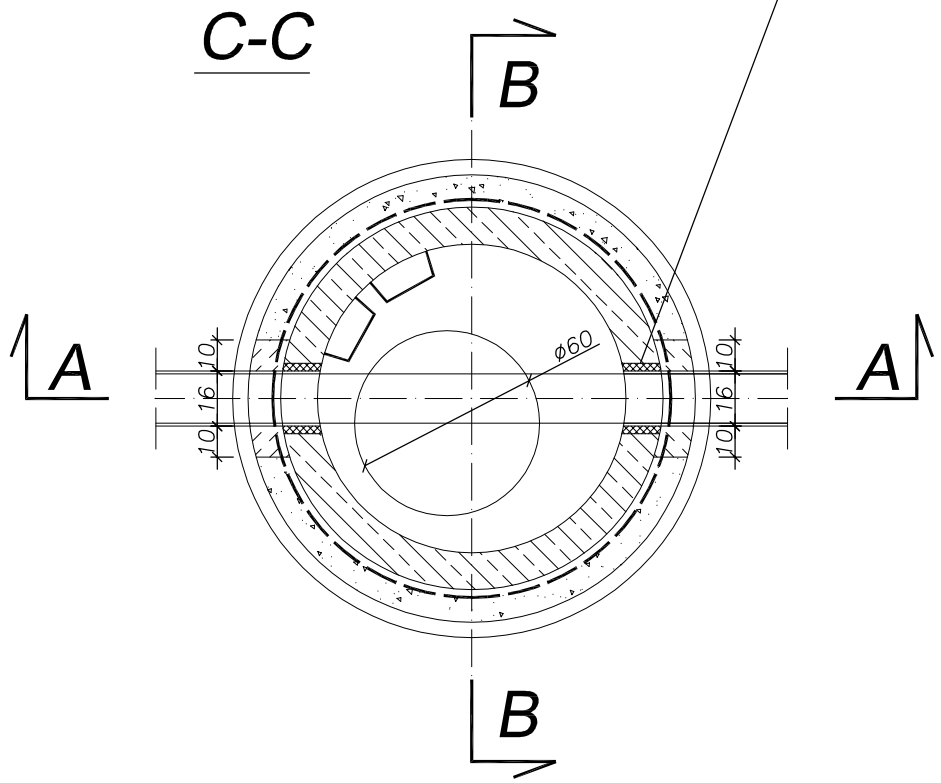

Prawa autorskie do tego rysunku przysługują ABA.
Bez jego zgody rysunek nie może być wykorzystywany
lub reprodukowany.

AUTORSKIE
BIURO
ARCHITEKTONICZNE
architekta
Władysława Markulisa

ul.Kościuszki 11/202
25-310 KIELCE

tel: +48 41 344-29-87
fax: +48 41 344-29-87

OBIEKT:	SWIETLICA WIEJSKA WRAZ NIEZBĘDNYMI URZĄDZENIAMI BUDOWLANYMI, PRZYŁACZAMI W MIEJSCOWOŚCI BORZYKOWA NR EWID DZIAŁKI 88 GMINA CHMIELNIK
BRANŻA:	SANITARNA
STADIUM:	PROJEKT BUDOWLANY

TEMAT RYSUNKU:	SKALA:	DATA:	RYS.NR:
STUDZIENKA KANALIZACYJNA Sk–1	1:25	02.2012	5
		PLIK:	

	IMIĘ I NAZWISKO	NR UPRAWNIEŃ	PODPIS
KIEROWNIK PRACOWNI:	mgr inz. arch. W. Markulis	63/171/76	
GŁÓWNY PROJEKTANT:	Janusz Ławicki	32/77	
SPRAWDZAJĄCY:	mgr. inz. Wojsa Grażyna	220/85	
ZESPÓŁ PROJEKTOWY:			