


PRZEKRÓJ KONSTRUKCYJNY NAWIERZCHNI

od km 0+545 do km 1+452

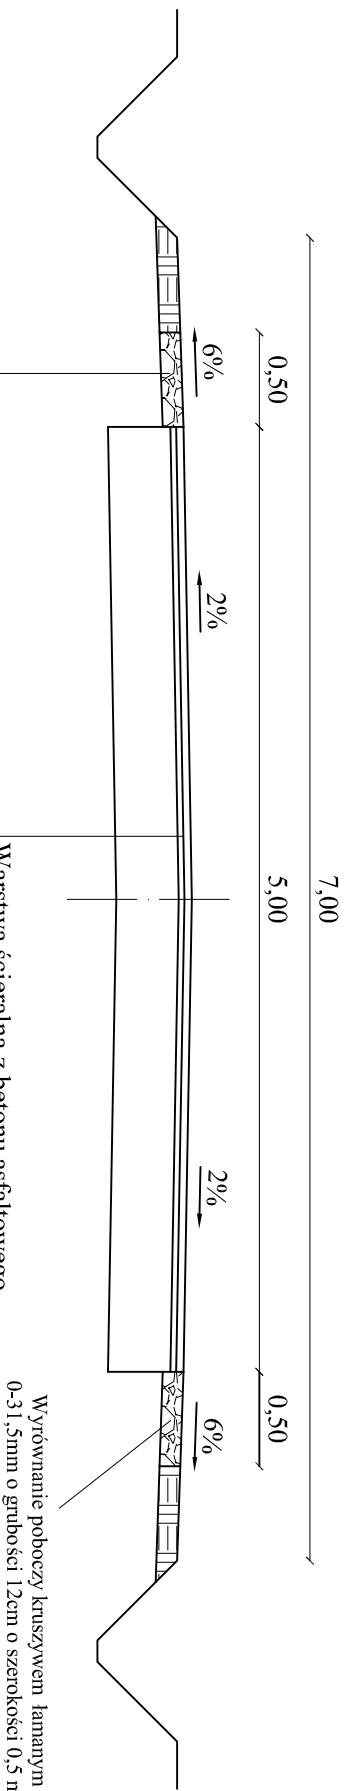

Wyrównanie poboczy kruszywem łamanym 0-31,5mm o grubości 12cm o szerokości 0,5 m

Warstwa ścieralna z betonu asfaltowego wg PN-S-96022 o grubości 4 cm

Warstwa profilowa z betonu asfaltowego w ilości 75 kg/m² wg PN-S-96022 (PN-74-S-96022)

Istniejąca zniszczona nawierzchnia bitumiczna

Wyrównanie poboczy kruszywem łamanym 0-31,5mm o grubości 12cm o szerokości 0,5 m

Investor:	Gmina Chmielnik Plac Kościuski 7 26-020 Chmielnik	Odbudowa drogi gminnej Suchowola Kolonia - II Suchowola Kolonia i Suchowola od km 0+545 do km 1+452 w miejscowości Suchowola Kolonia	Branża drogowa	
			Skala 1 : 40	2
	Imię i nazwisko	Nr uprawnień	Data	
Opracował	inż. Grzegorz Paw		20.03.2012	
Projektant	Eugeniusz Witek	WZDP-11b-2001/ upr.54/67	20.03.2012	
Sprawił	mgr inż. Morawski Jerzy	KL - 227/91	20.03.2012	
Nazwa rysunku		Przekrój konstrukcyjny od km 1+890 do km 2+960		