

0,00

0,00

0,00




0,00

0,00

0,00

Skala pionowa 1:50
Skala pozioma 1:500

PP=235,00

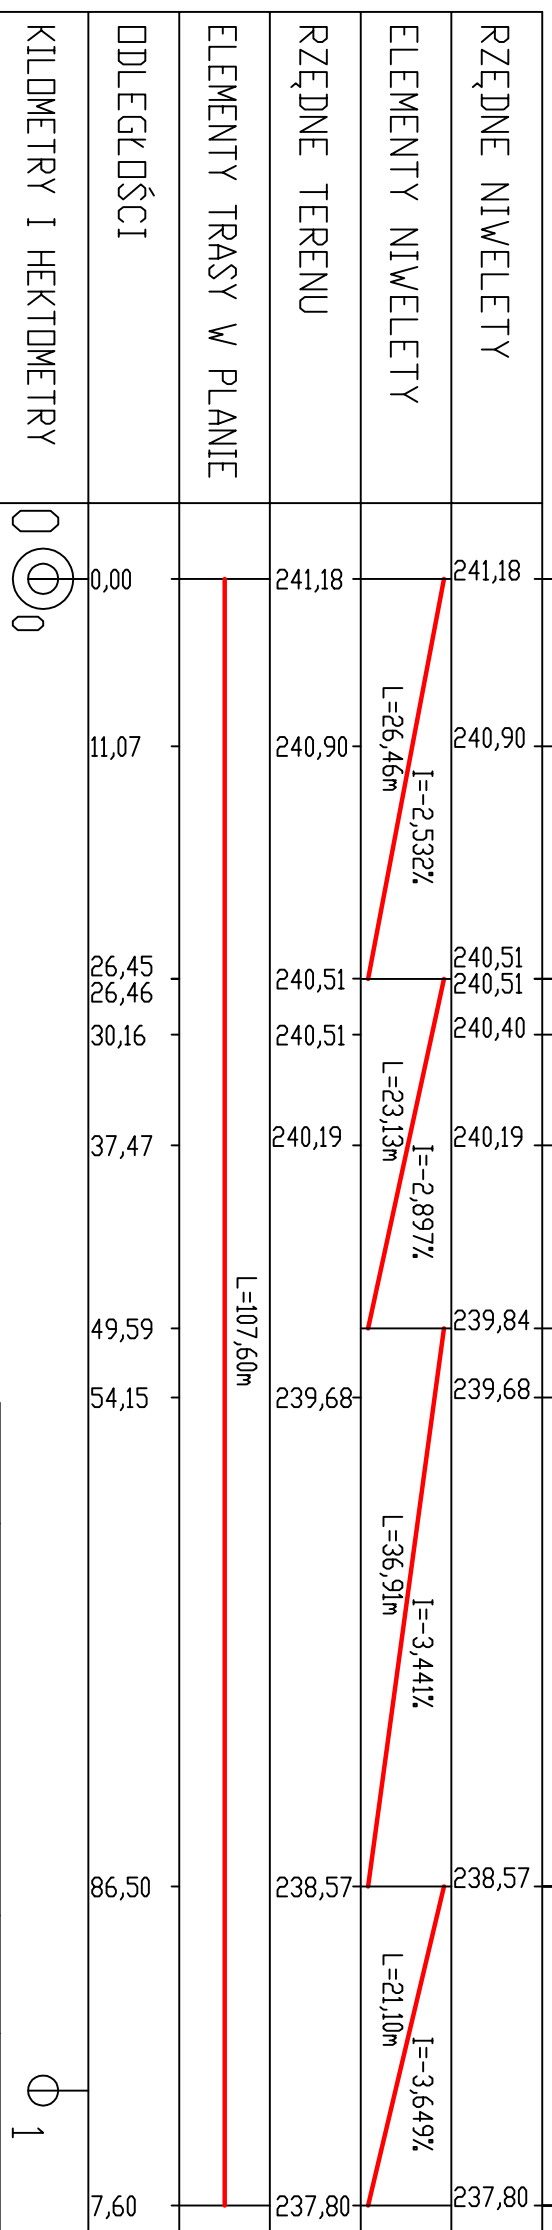

⊕ 1

Projektował:	mgr inż. M. Zapart	DODP-2d-2021/16882	Przebudowa Placu Kościuski oraz fragmentu ulicy Szydłowskiej	Stadium:	Projekt budowlany
Opracował:	mgr inż. E. Sot	-spec.konstr.-inżynier/na w zakresie mostów i dróg		Data:	05.2011
Sprawił:	mgr inż. J. Morawski	KL-227/91	Branża: Drogi	Nr rys.:	4
Skala:	1:500	-spec.konstr.-inżynier/na w zakresie dróg i nawiojn.			

PROFIL PODŁUŻNY NA ODCINKU A-B