


LEGENDA:
 niweleta jezdni
 profil terenu

Skala pionowa 1:50
 Skala pozioma 1:500

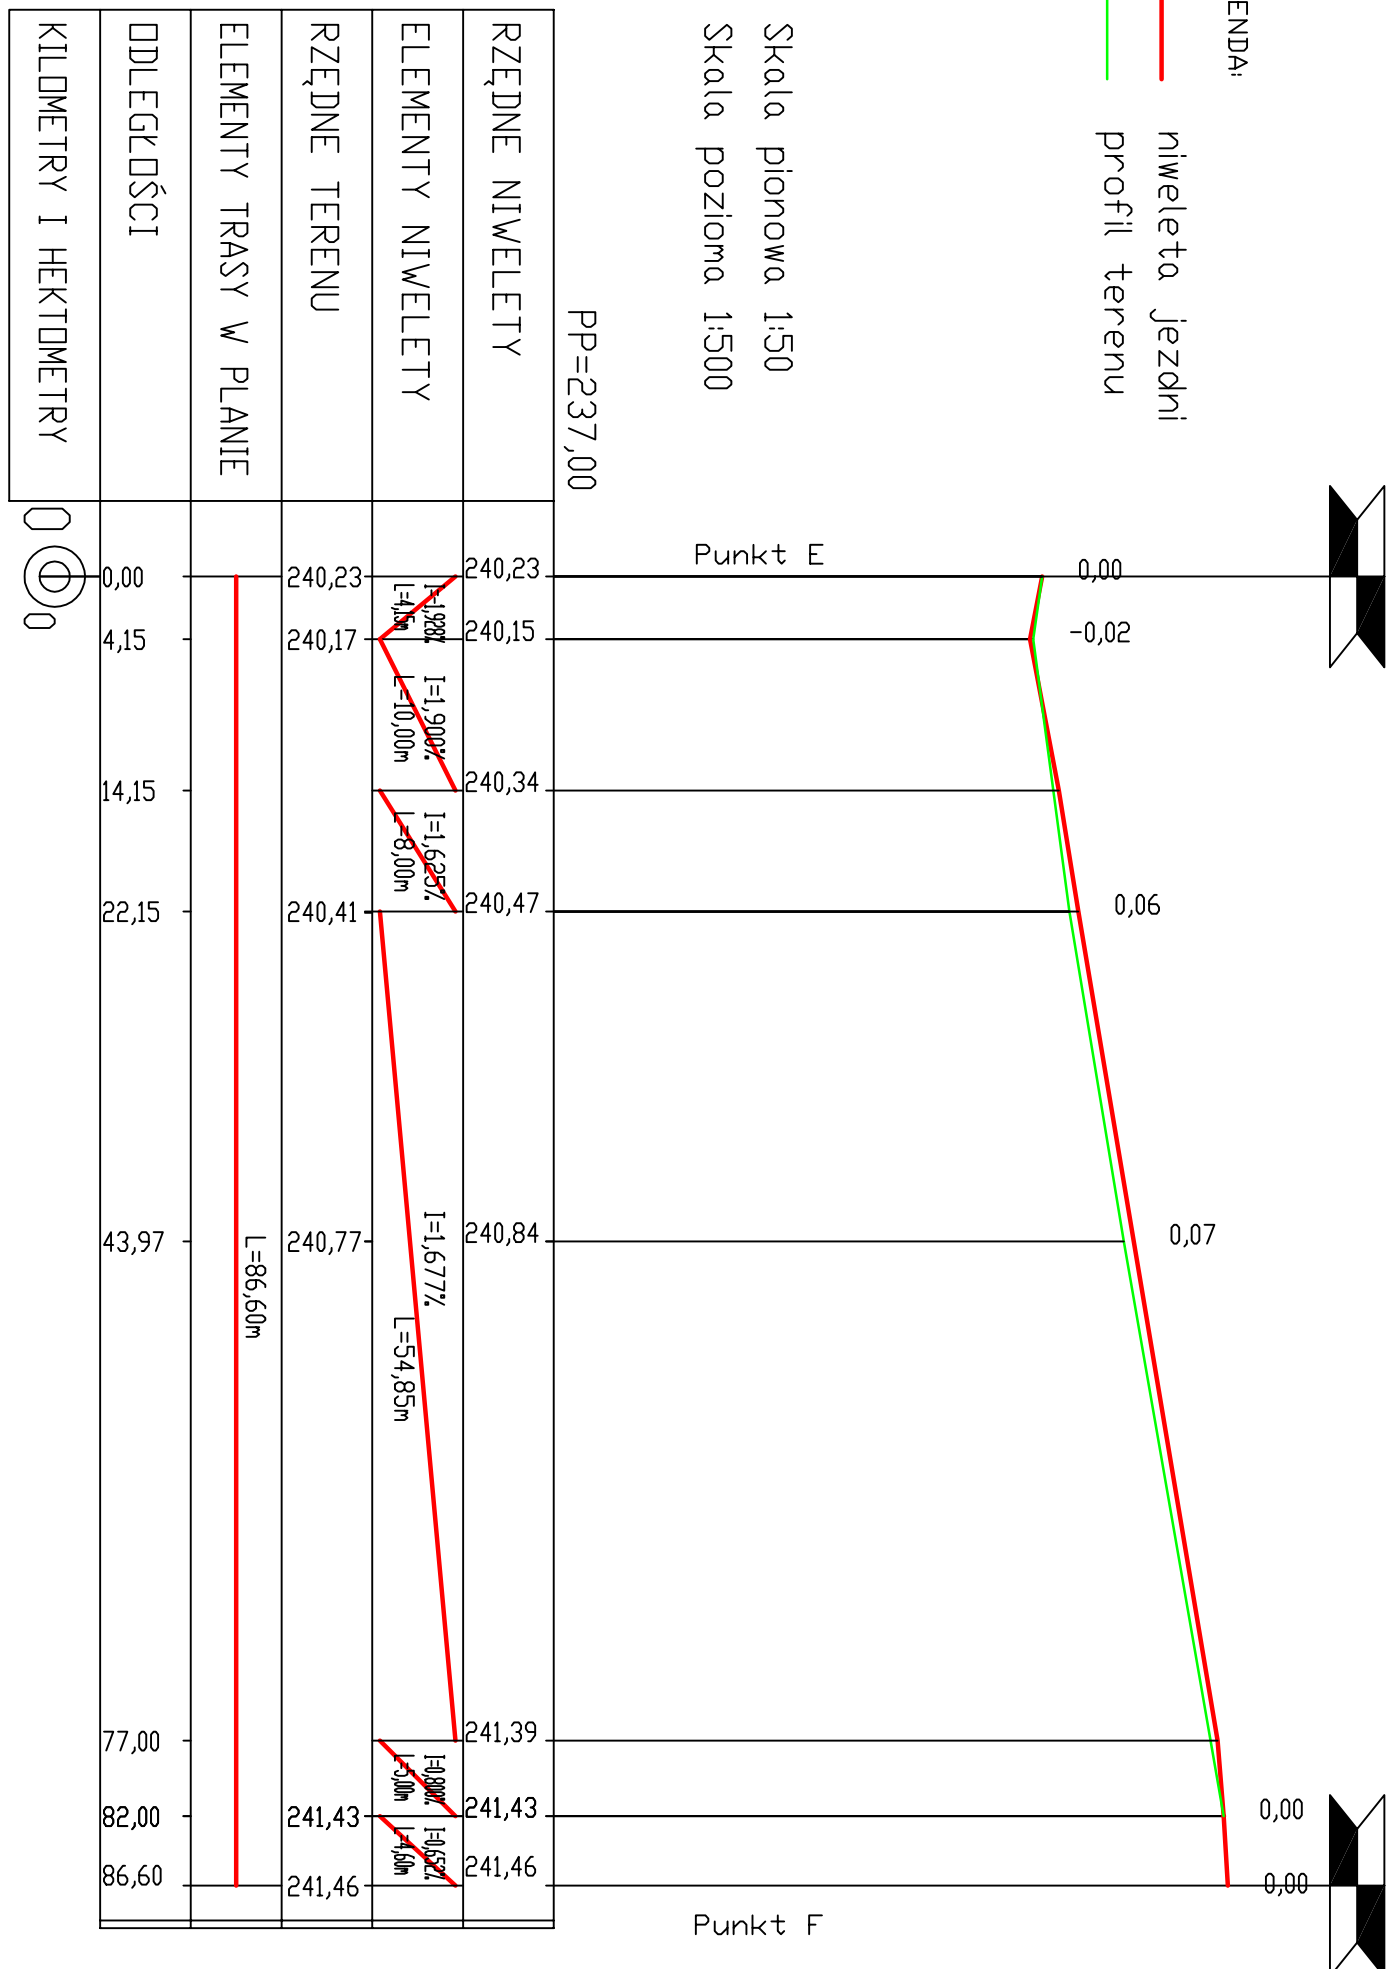

Projektował:	mgr inż. M. Zapart	DODP-2d-2021/16882 -spec.konstr.-inżynier/na w zakresie mostów i dróg	Stadium: Projekt budowlany
Opracował:	mgr inż. E. Sot		
Sprawił:	mgr inż. J. Morawski	KL-227/91 -spec.konstr.-inżynier/na w zakresie dróg i naw.ioln.	Branża: Drogi
Skala:	1:500		Data: 05.2011
			Nr rys.: 6

**PROFIL PODŁUŻNY NA
ODCINKU E-F**